



PERFIL LONGITUDINAL
ESC.1:100/1:1000

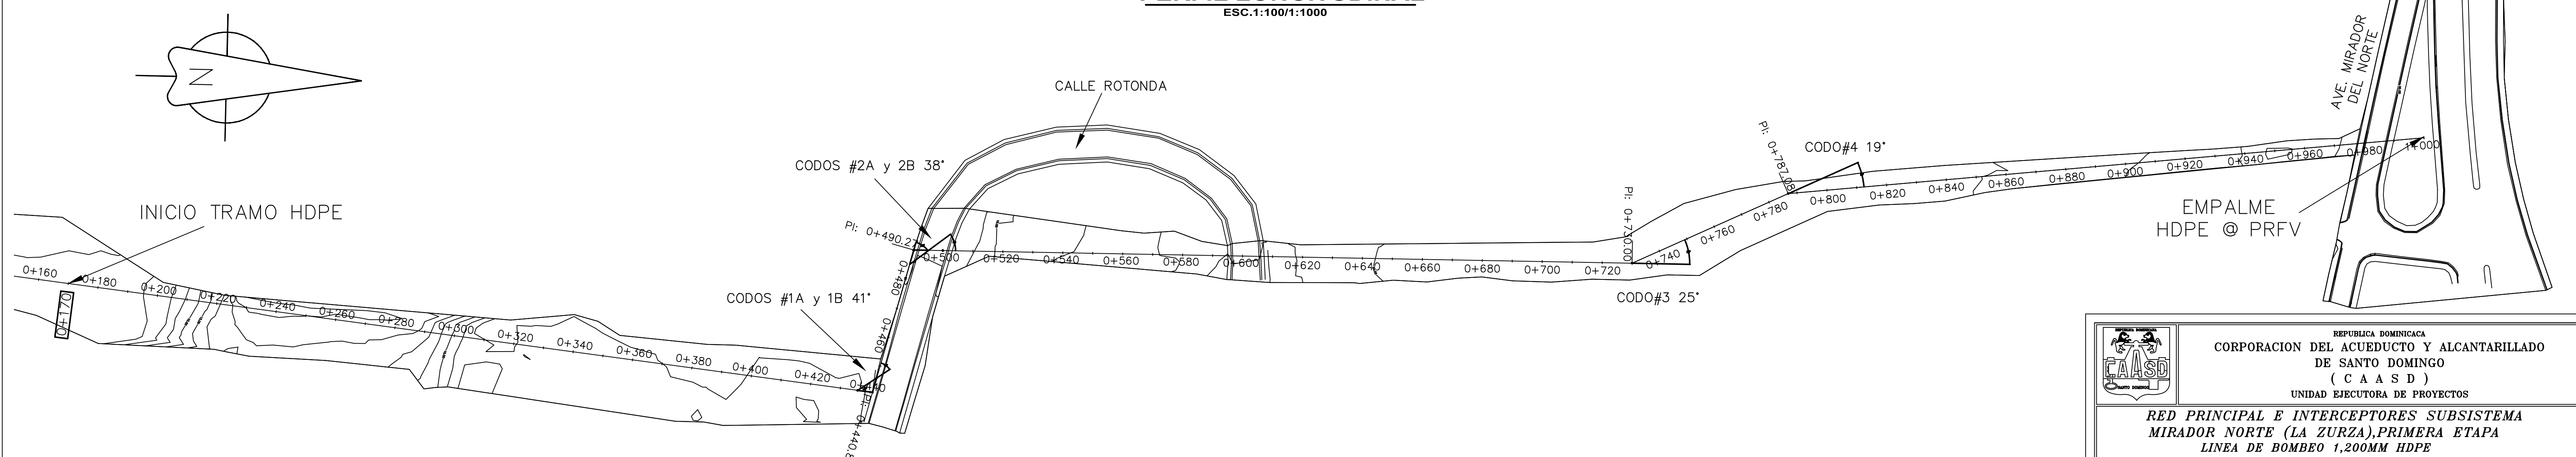


PLANTA GENERAL
ESC.1:1000


 <p>REPUBLICA DOMINICANA CORPORACION DEL ACUEDUCTO Y ALcantarillado DE SANTO DOMINGO (CAASD) UNIDAD EJECUTORA DE PROYECTOS</p>		
<p>RED PRINCIPAL E INTERCEPTORES SUBSISTEMA MIRADOR NORTE (LA ZURZA), PRIMERA ETAPA LINEA DE BOMBEO 1,200MM HDPE</p>		
<p>DISENO: UEP</p> <p>CALCULO: UEP</p> <p>DIBUJO: UEP</p> <p>REVISION: UEP</p>	<p>ESCALA: 1:100/1:1000</p> <p>FECHA: AGOSTO-2017</p>	<p>GAVETA No.</p> <p>PLANO No. 01</p>
<p>UNIDAD EJECUTORA DE PROYECTOS APROBADO</p>		

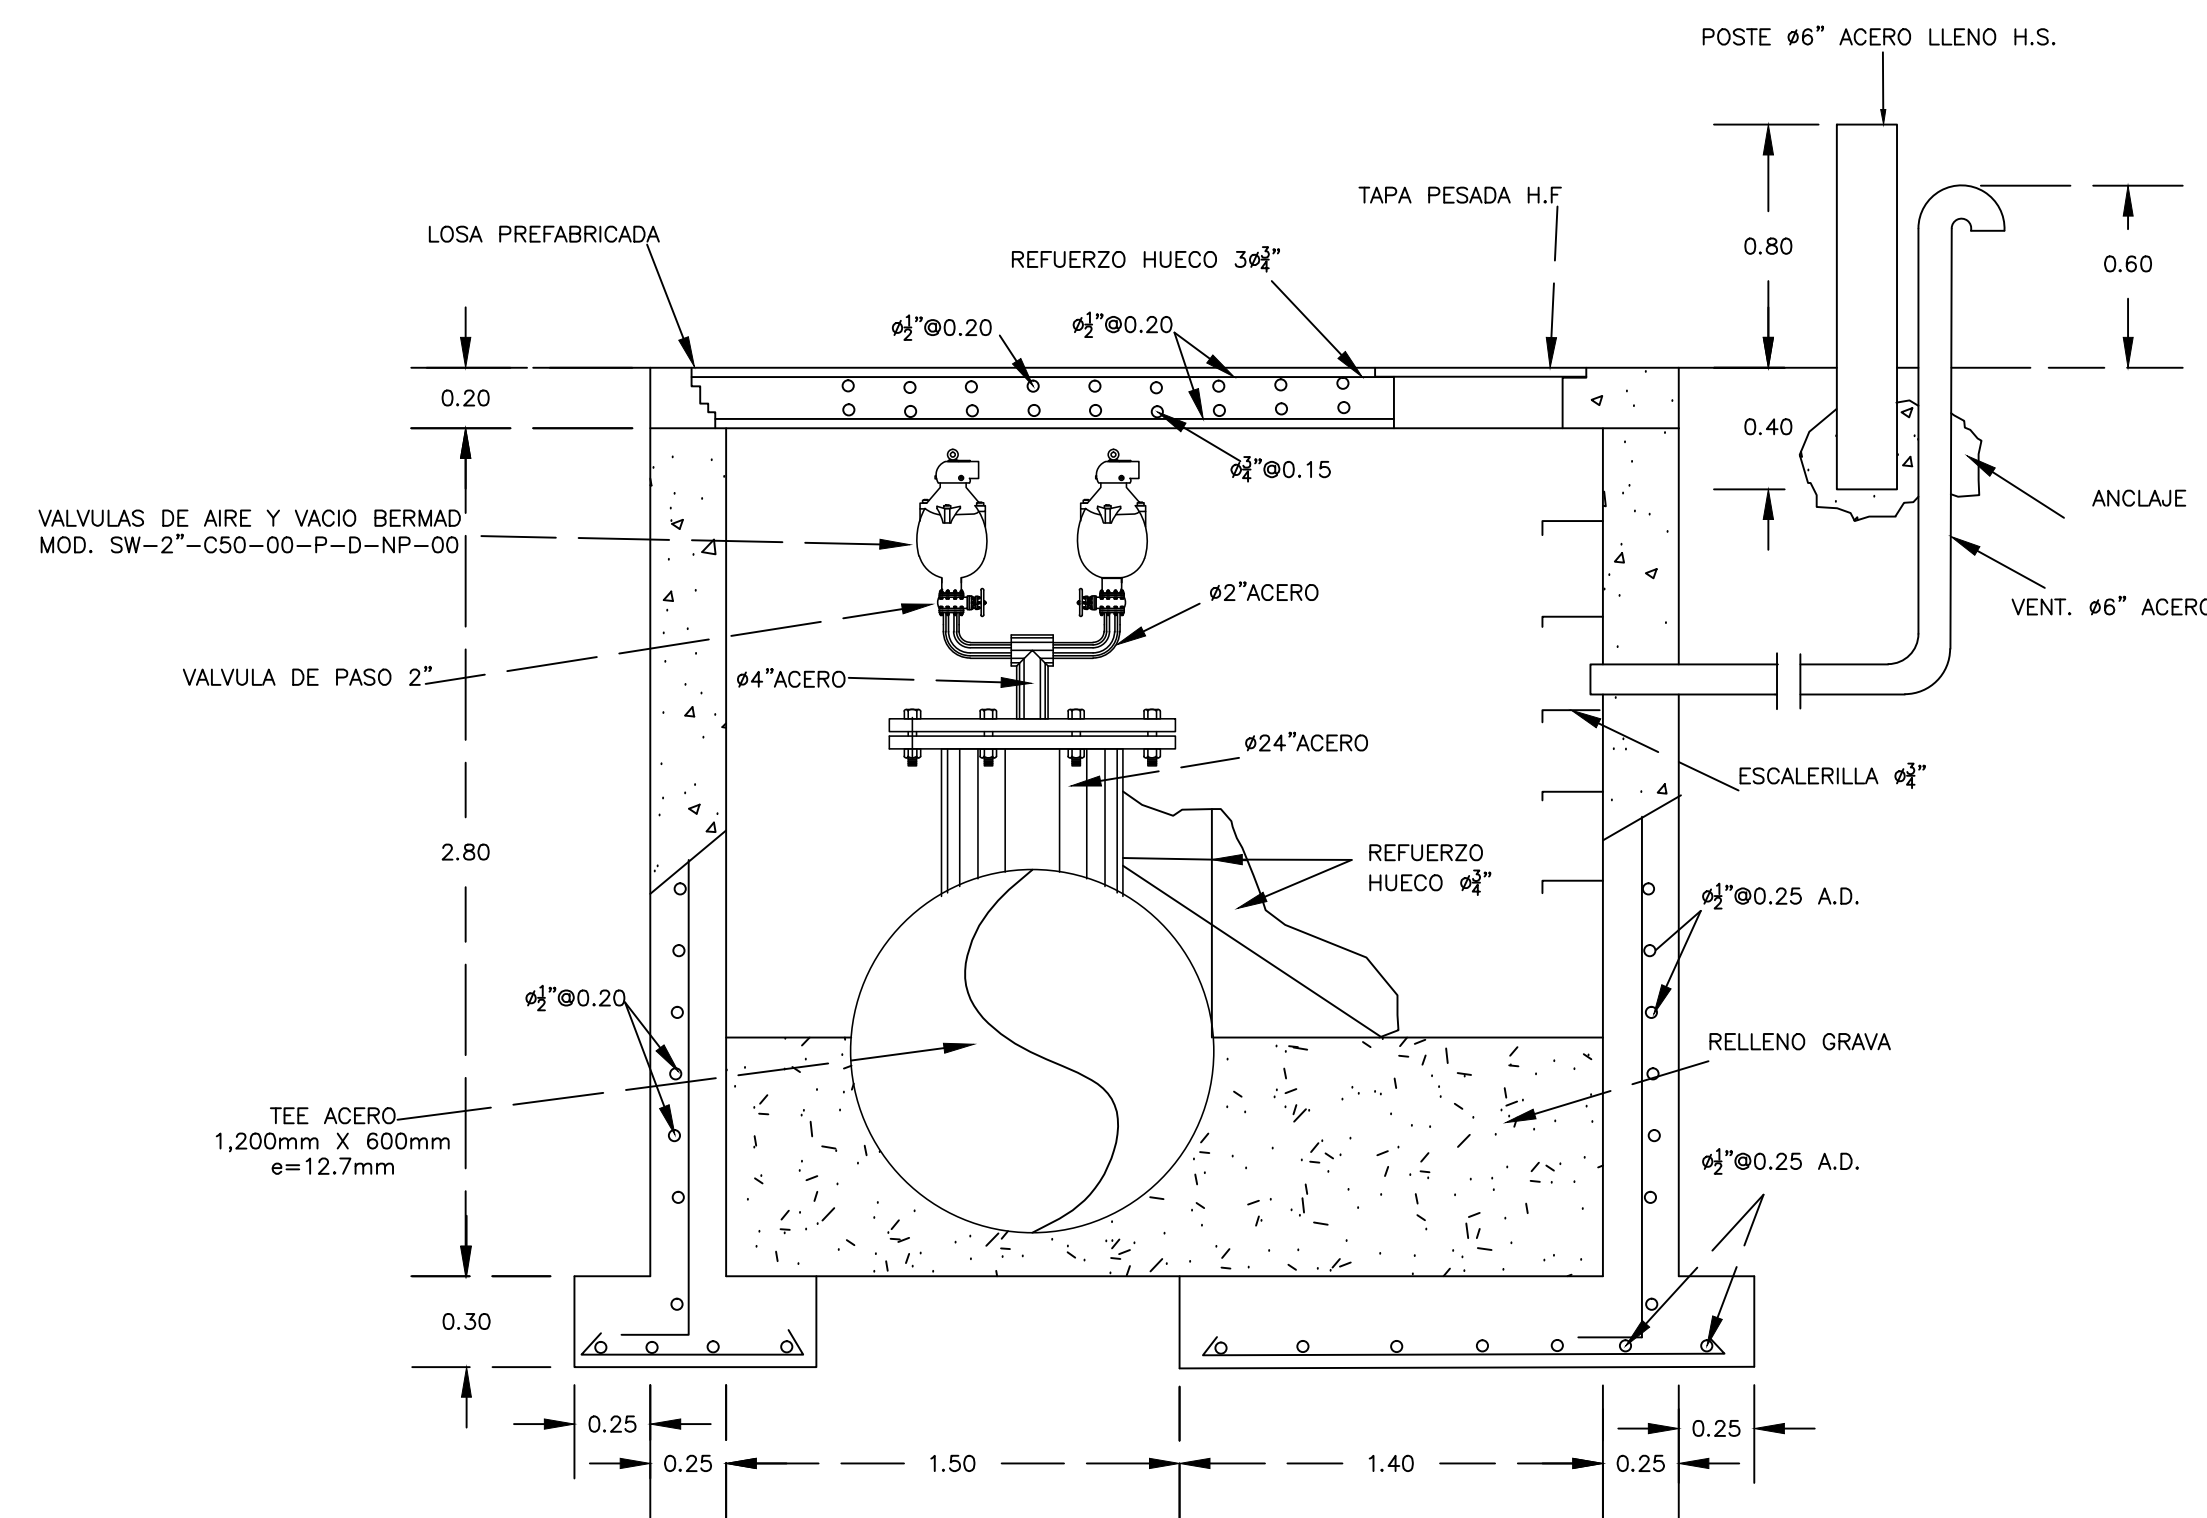


**ARREGLO DOBLE VALVULA DE AIRE
SECCION A-A**

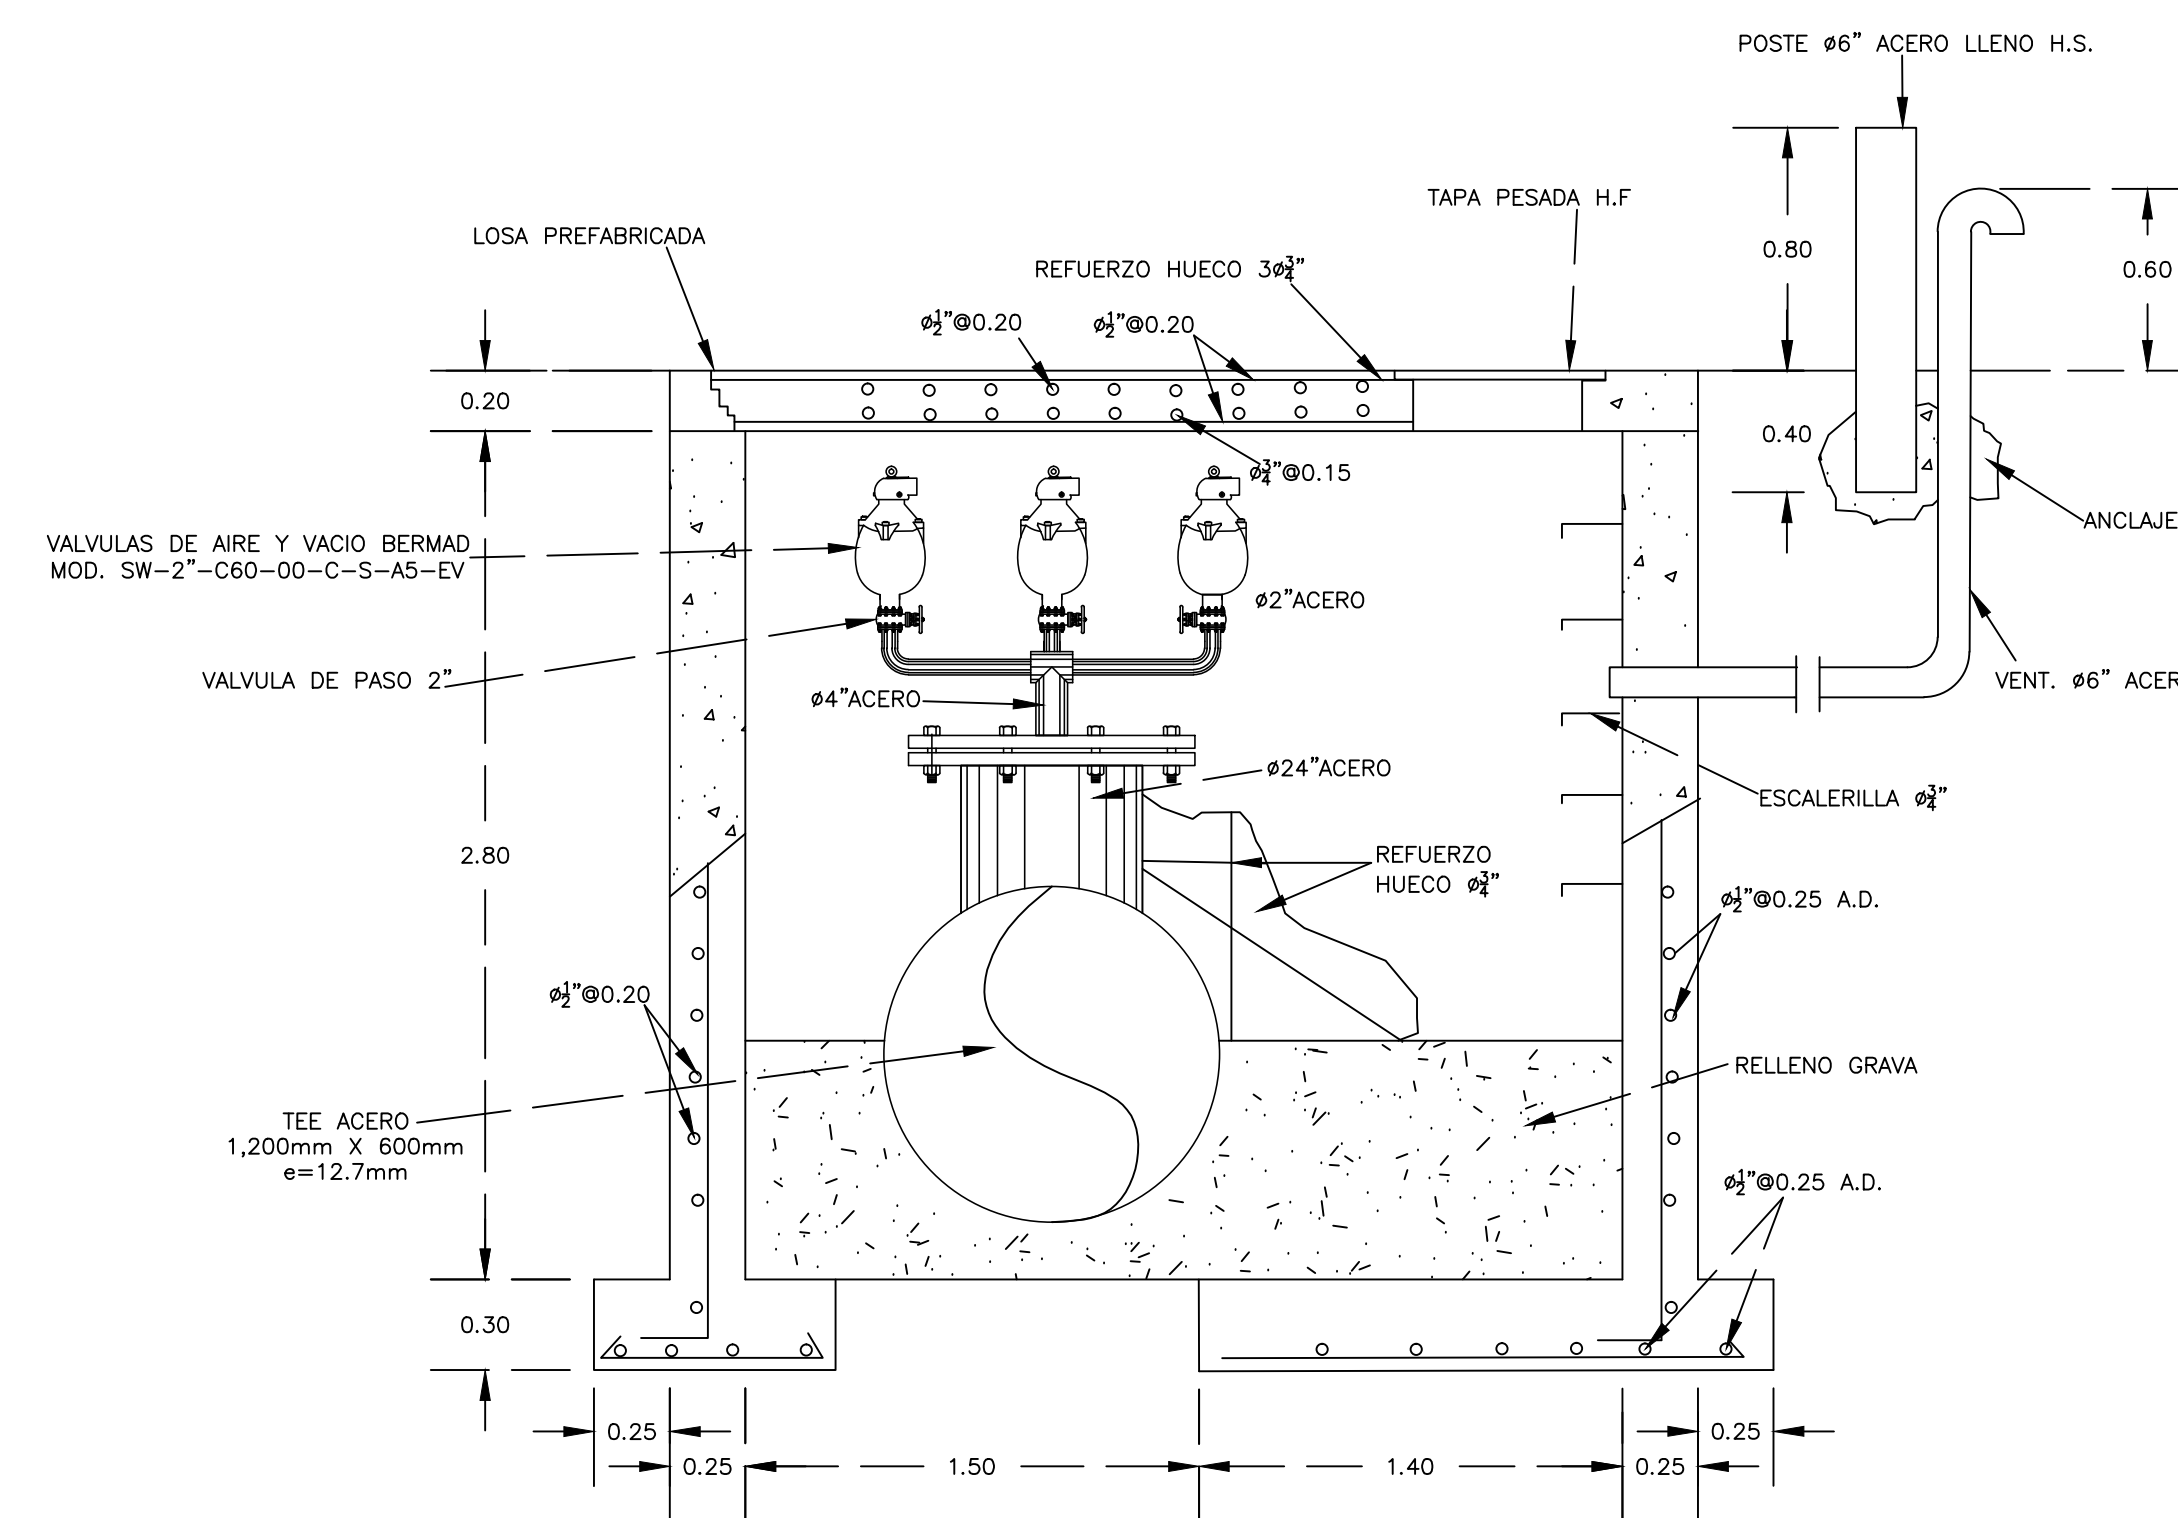


**ARREGLO TRIPLE VALVULA DE AIRE
SECCION A-A**

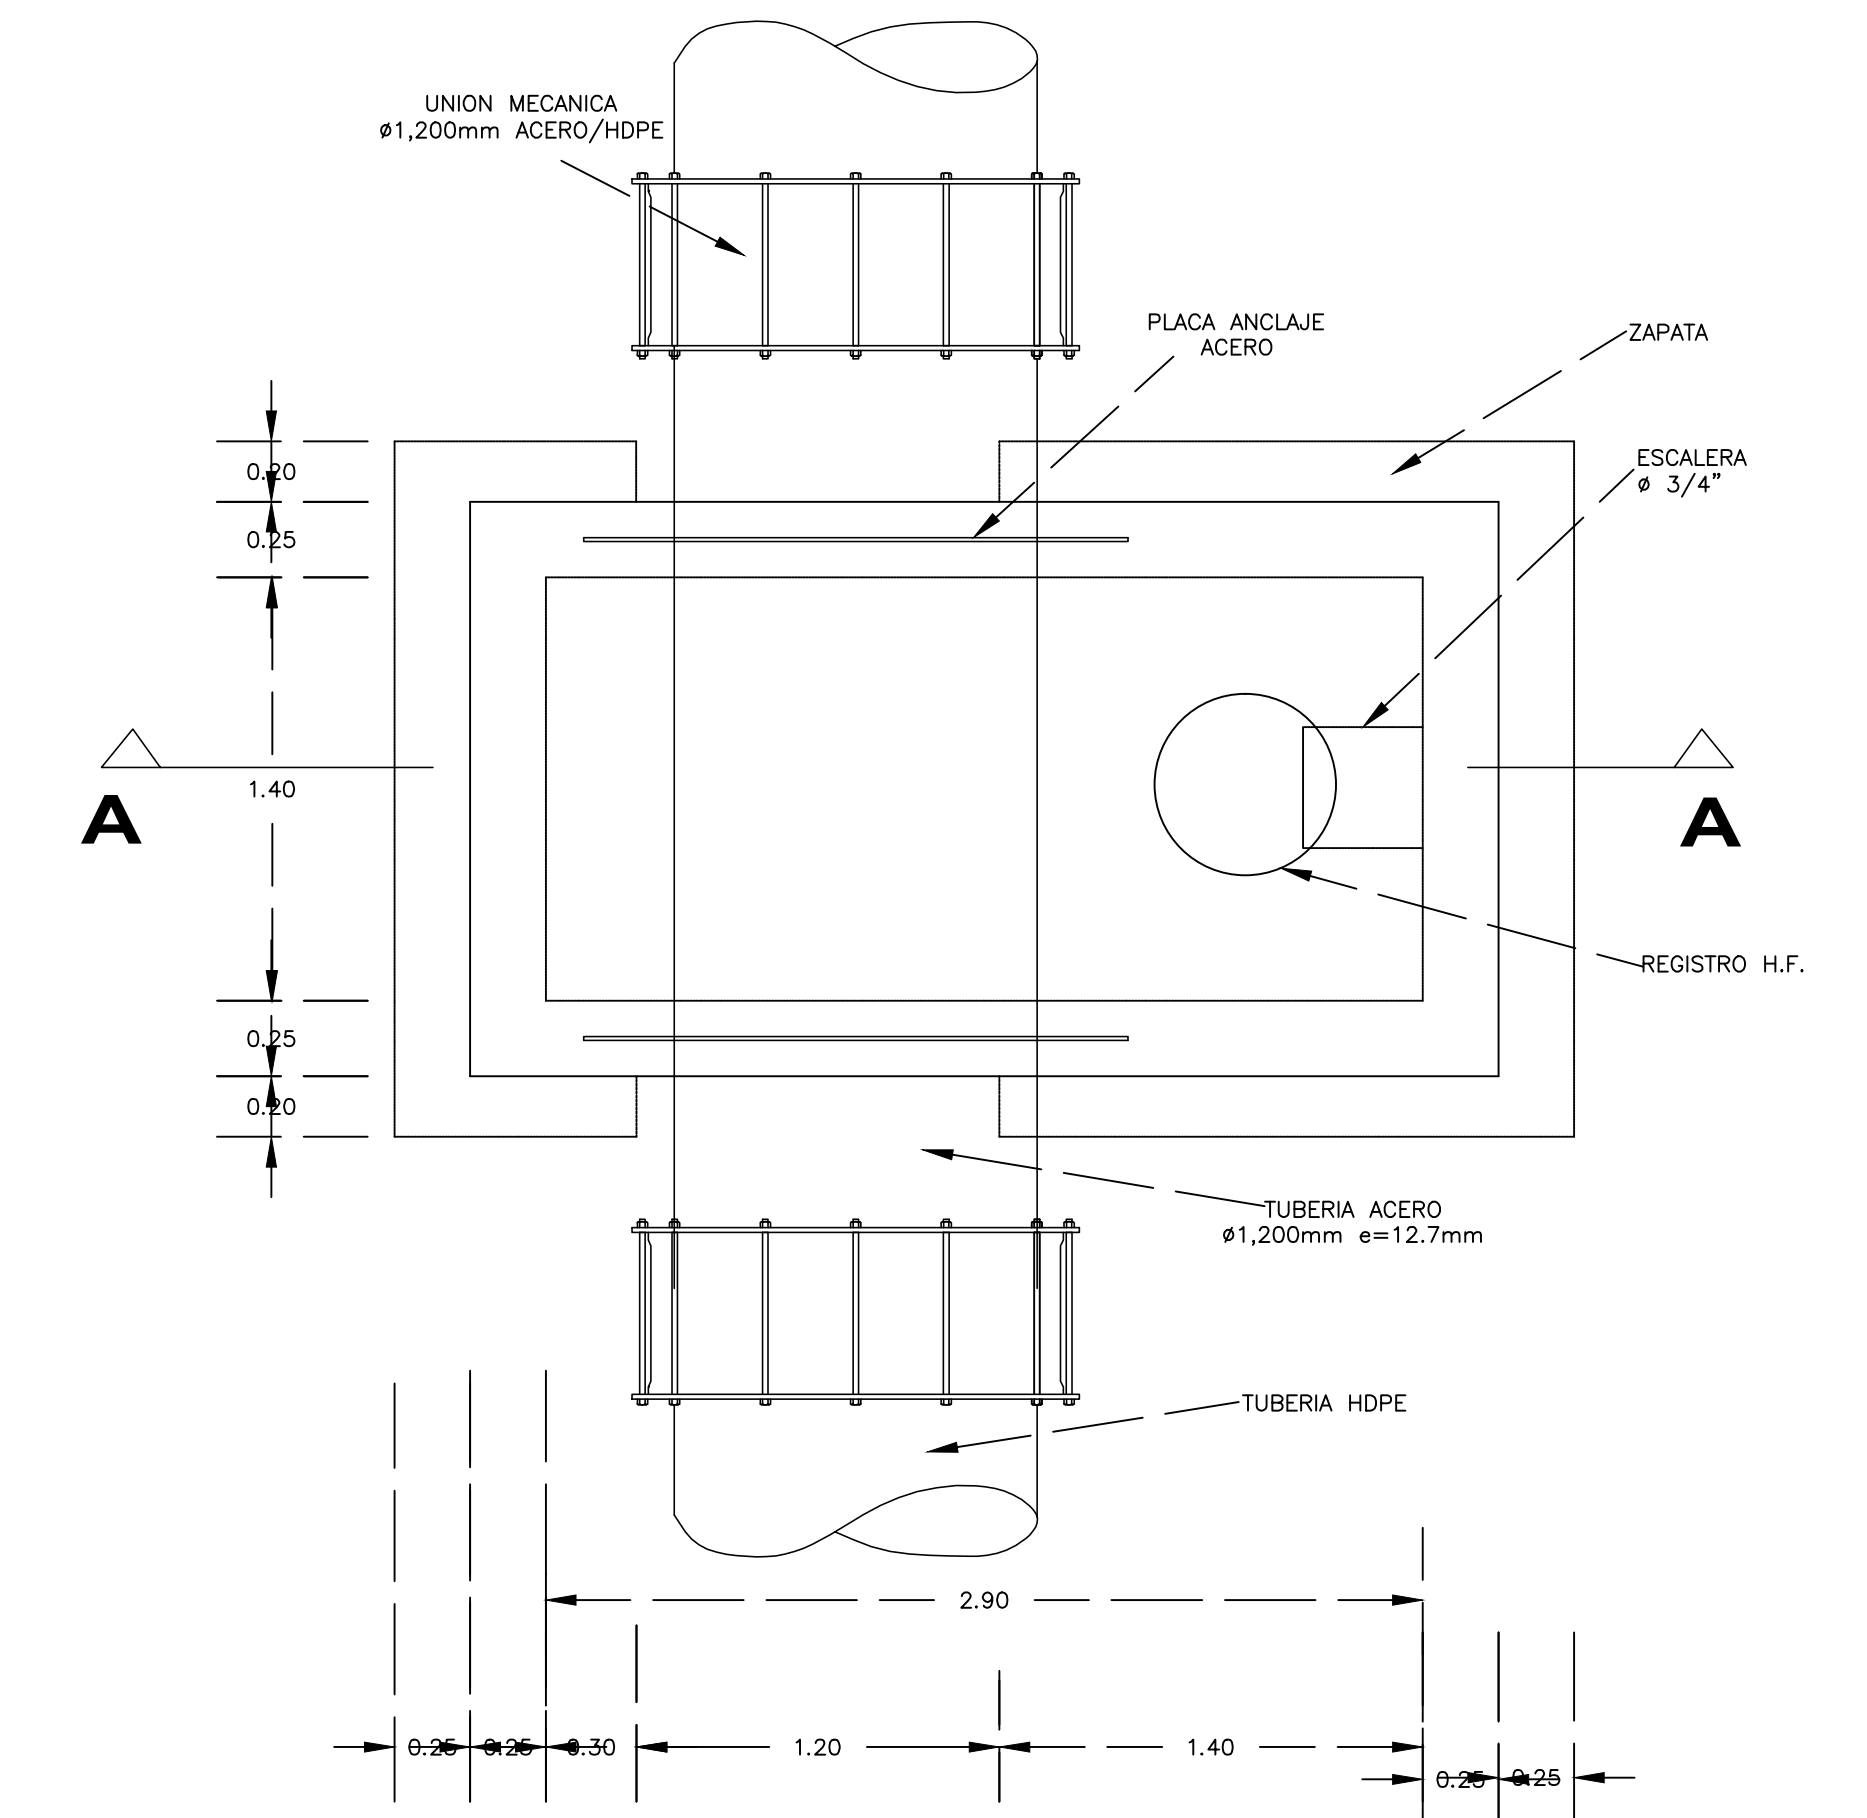


**PLANTA
DETALLE REGISTRO
VALVULA DE AIRE**

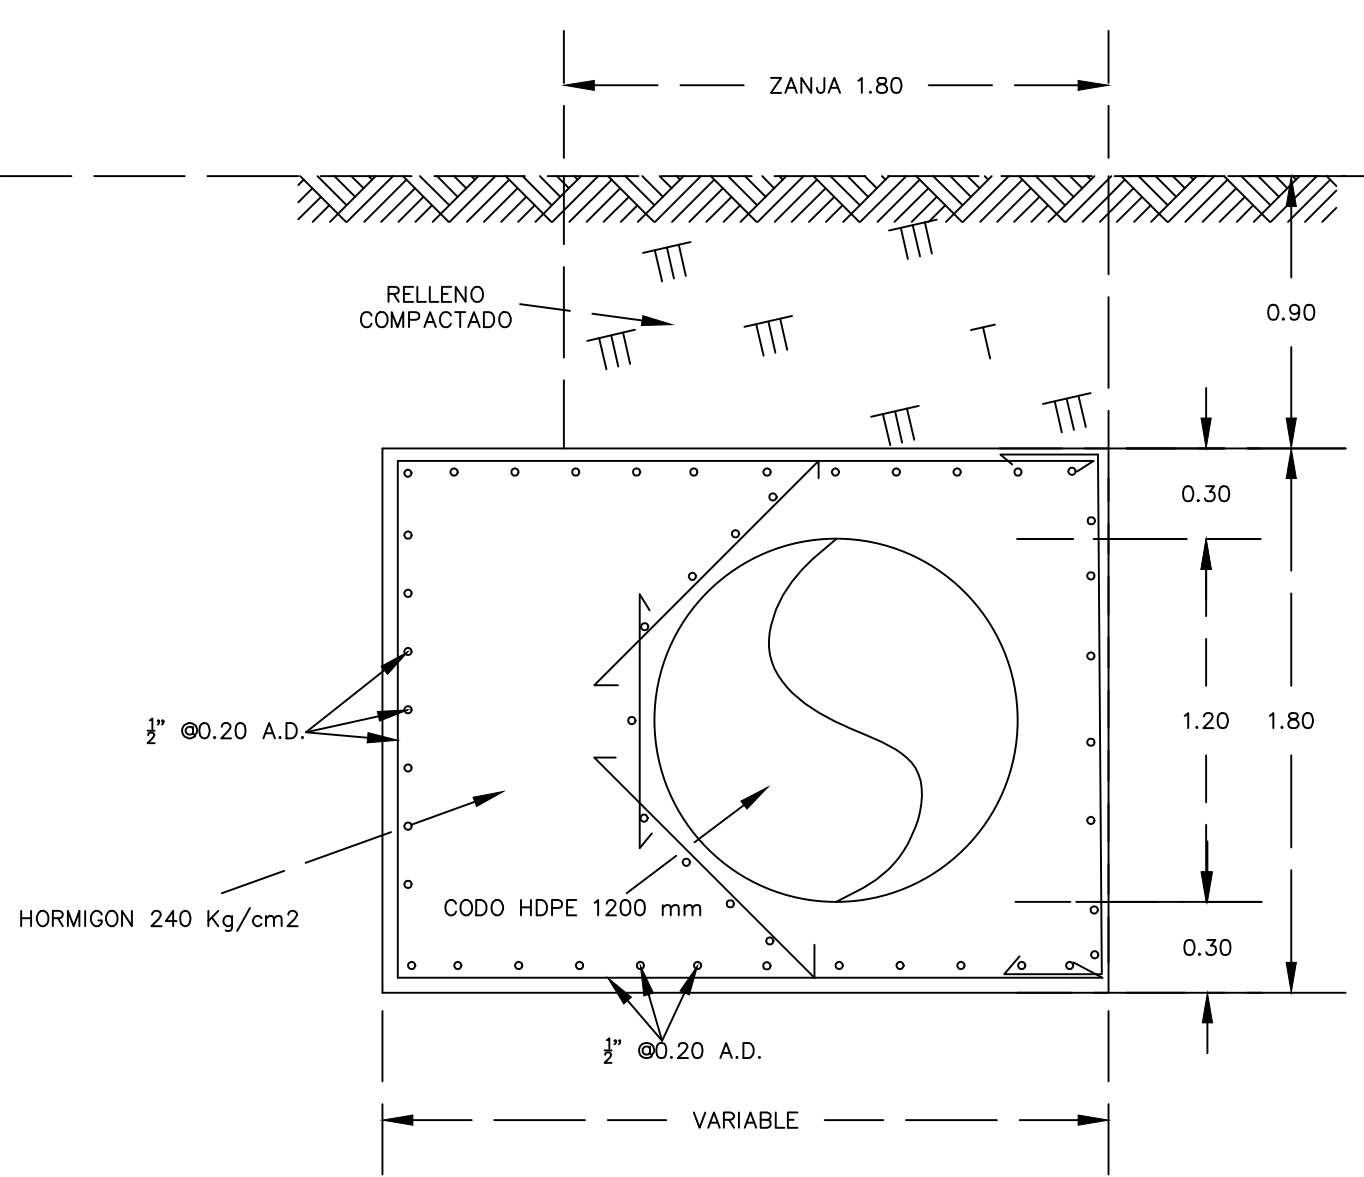

SECCION TRANSVERSAL

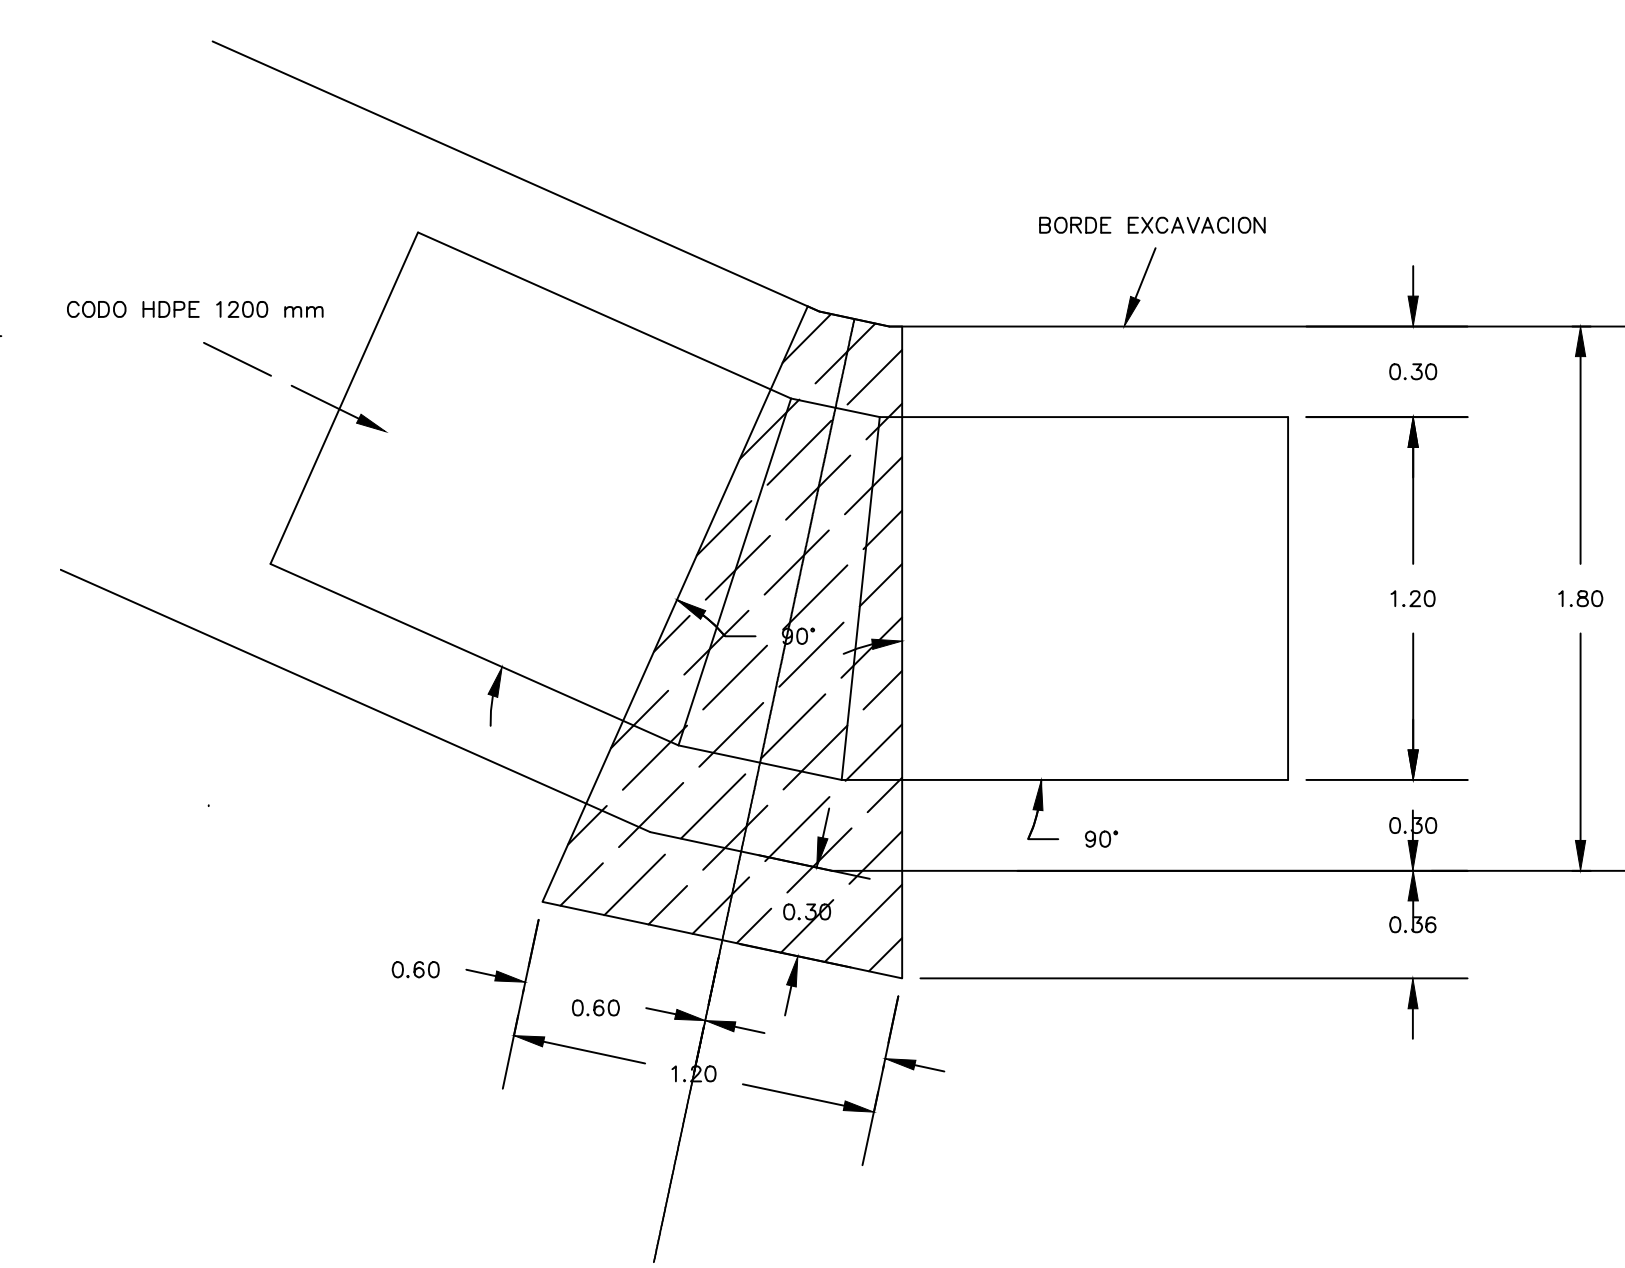


PLANTA
ANCLAJE CODOS HORIZONTALES
HDPE TIPO -2-

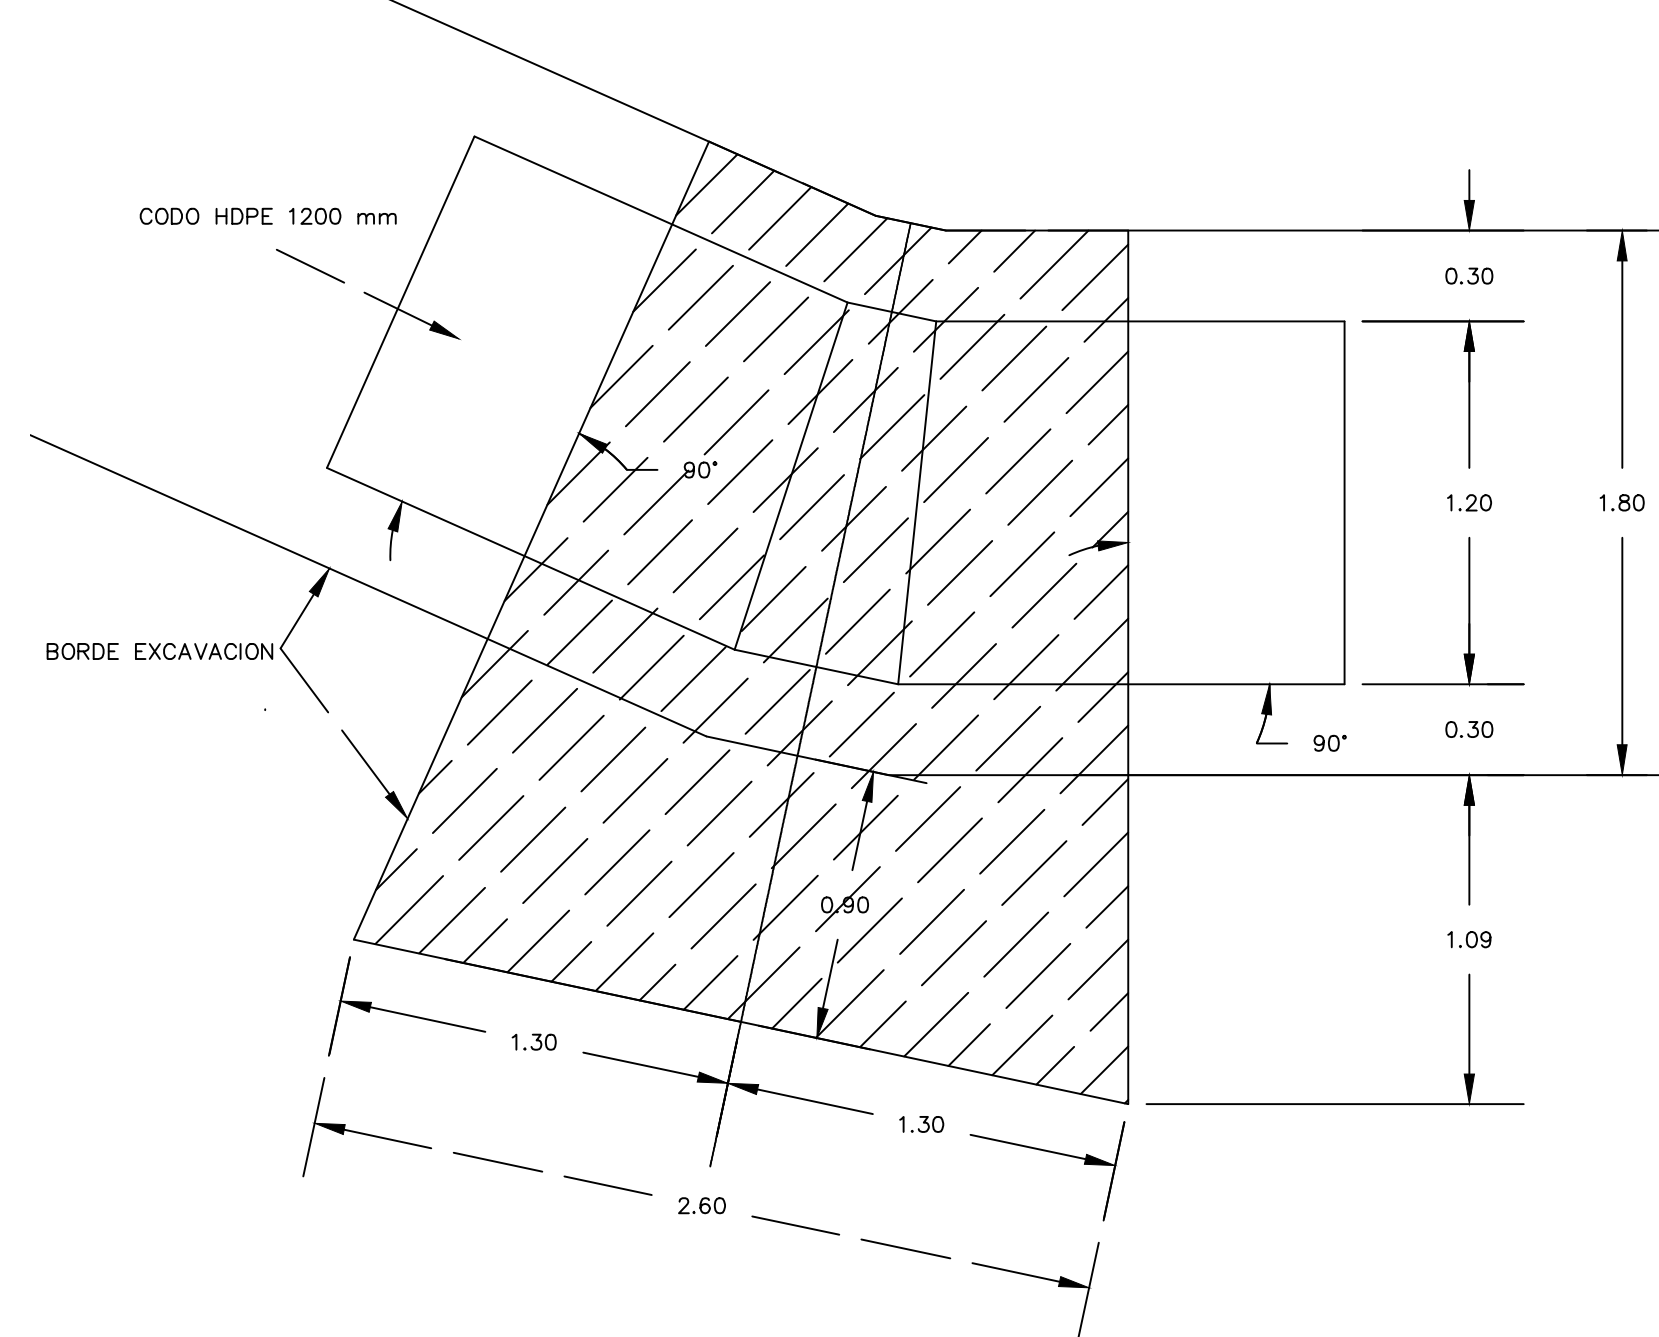

PLANTA
ANCLAJE CODOS HORIZONTALES
HDPE TIPO -1-


**DETALLES CODOS HORIZONTALES
ESC.1:25**

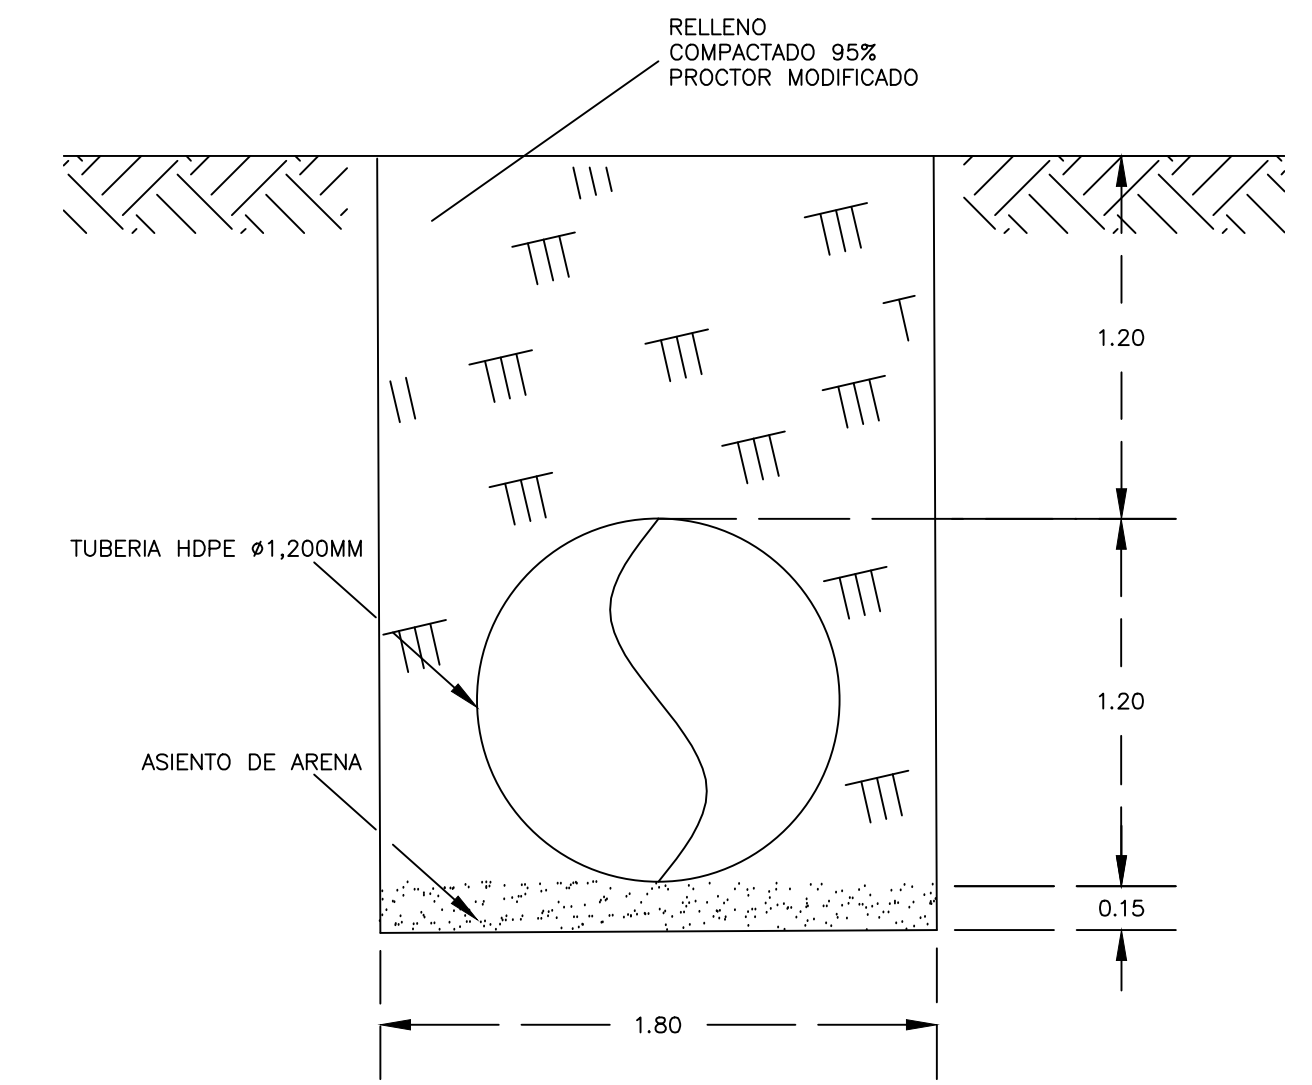


**DETALLE TIPICO ZANJA
TUBERIA 1,200 MM HDPE**

NOTA:
CODOS HORIZONTALES 1-A, 1-B, 2-A y 2B SERAN DEL TIPO -1-
CODOS HORIZONTALES 3 y 4 SERAN DEL TIPO -2-


REPUBLICA DOMINICANA CORPORACION DEL ACUEDUCTO Y ALCANTARILLADO (C A S D) UNIDAD EJECUTORA DE PROYECTOS			
RED PRINCIPAL E INTERCEPTORES SUBSISTEMA MIRADOR NORTE (LA ZURZA). PRIMERA ETAPA LINEA DE BOMBEO 1,200MM HDPE			
DISEÑO: UEP CALCULO: UEP DIBUJO: UEP REVISION: UEP	ESCALA: 1:25 FECHA: AGOSTO-2017	GAVETA No. PLANO No. 02	03
UNIDAD EJECUTORA DE PROYECTOS APROBADO			

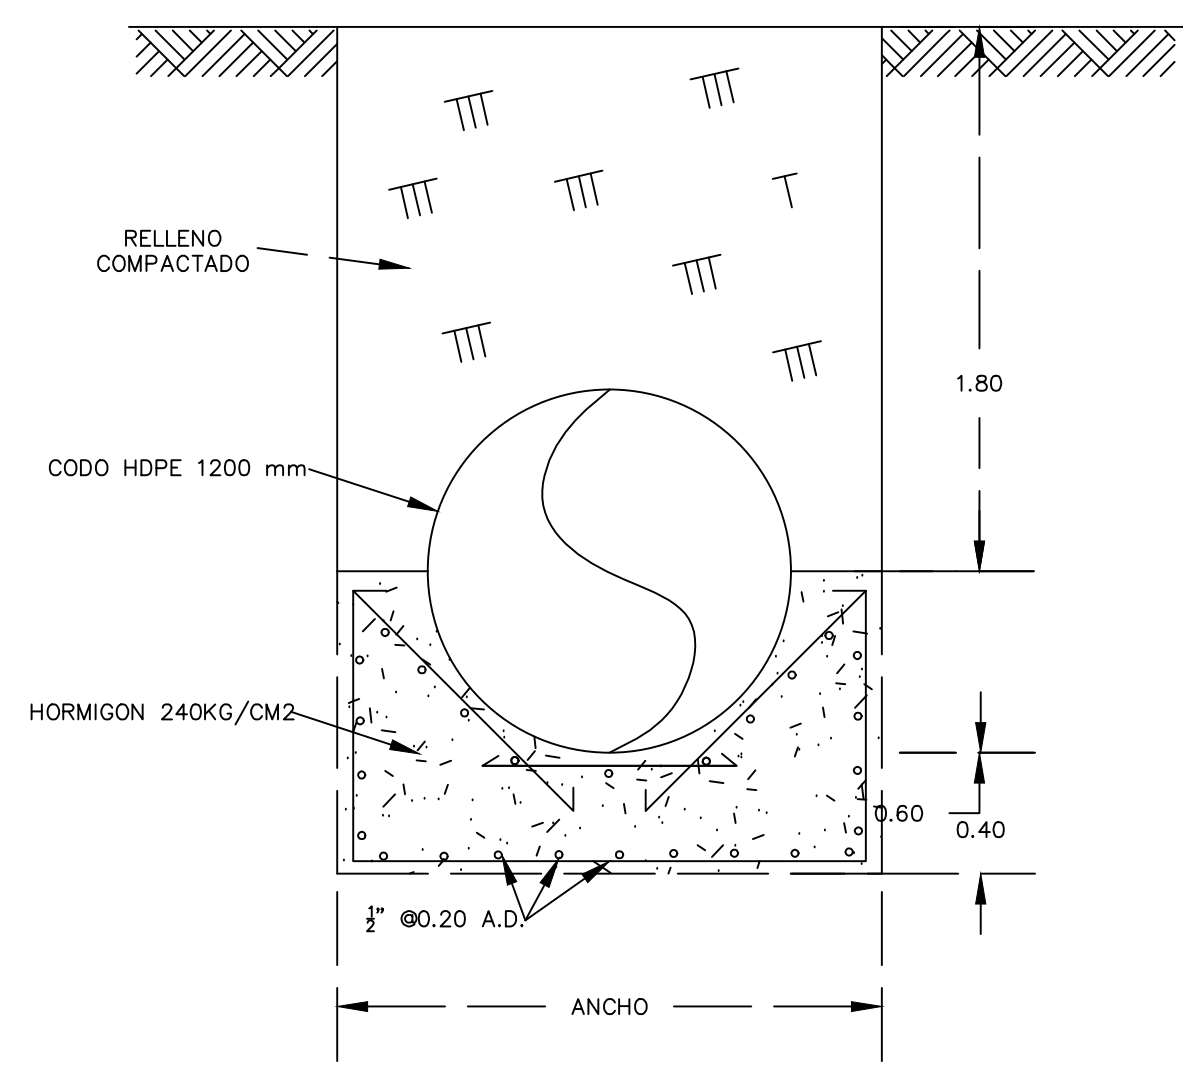


SECCION TRANSVERSAL

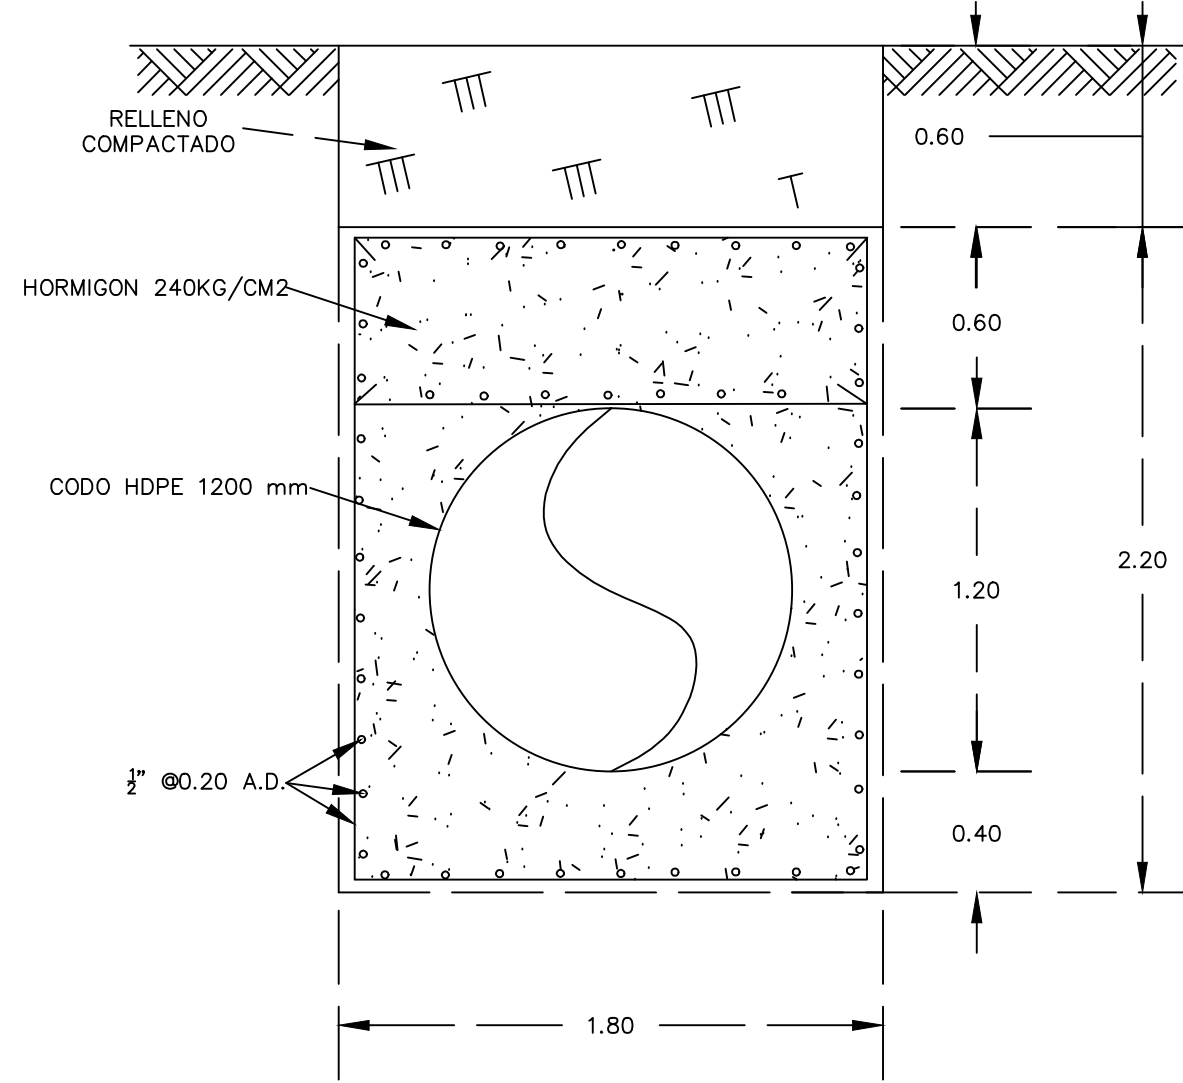


SECCION TRANSVERSAL

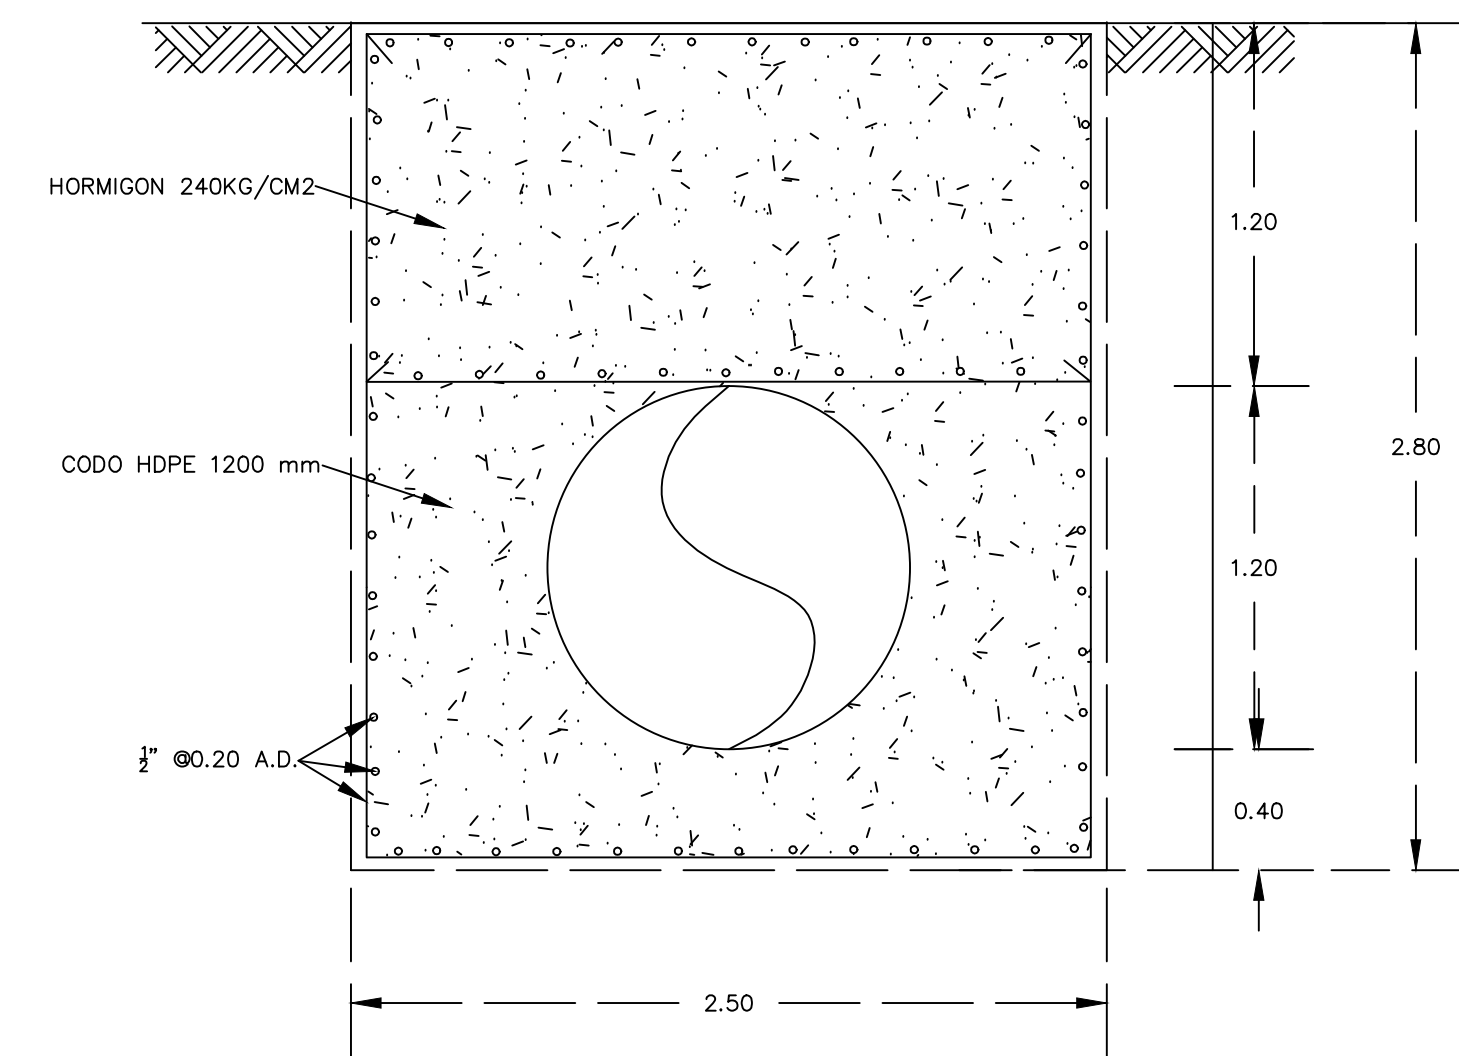


SECCION TRANSVERSAL

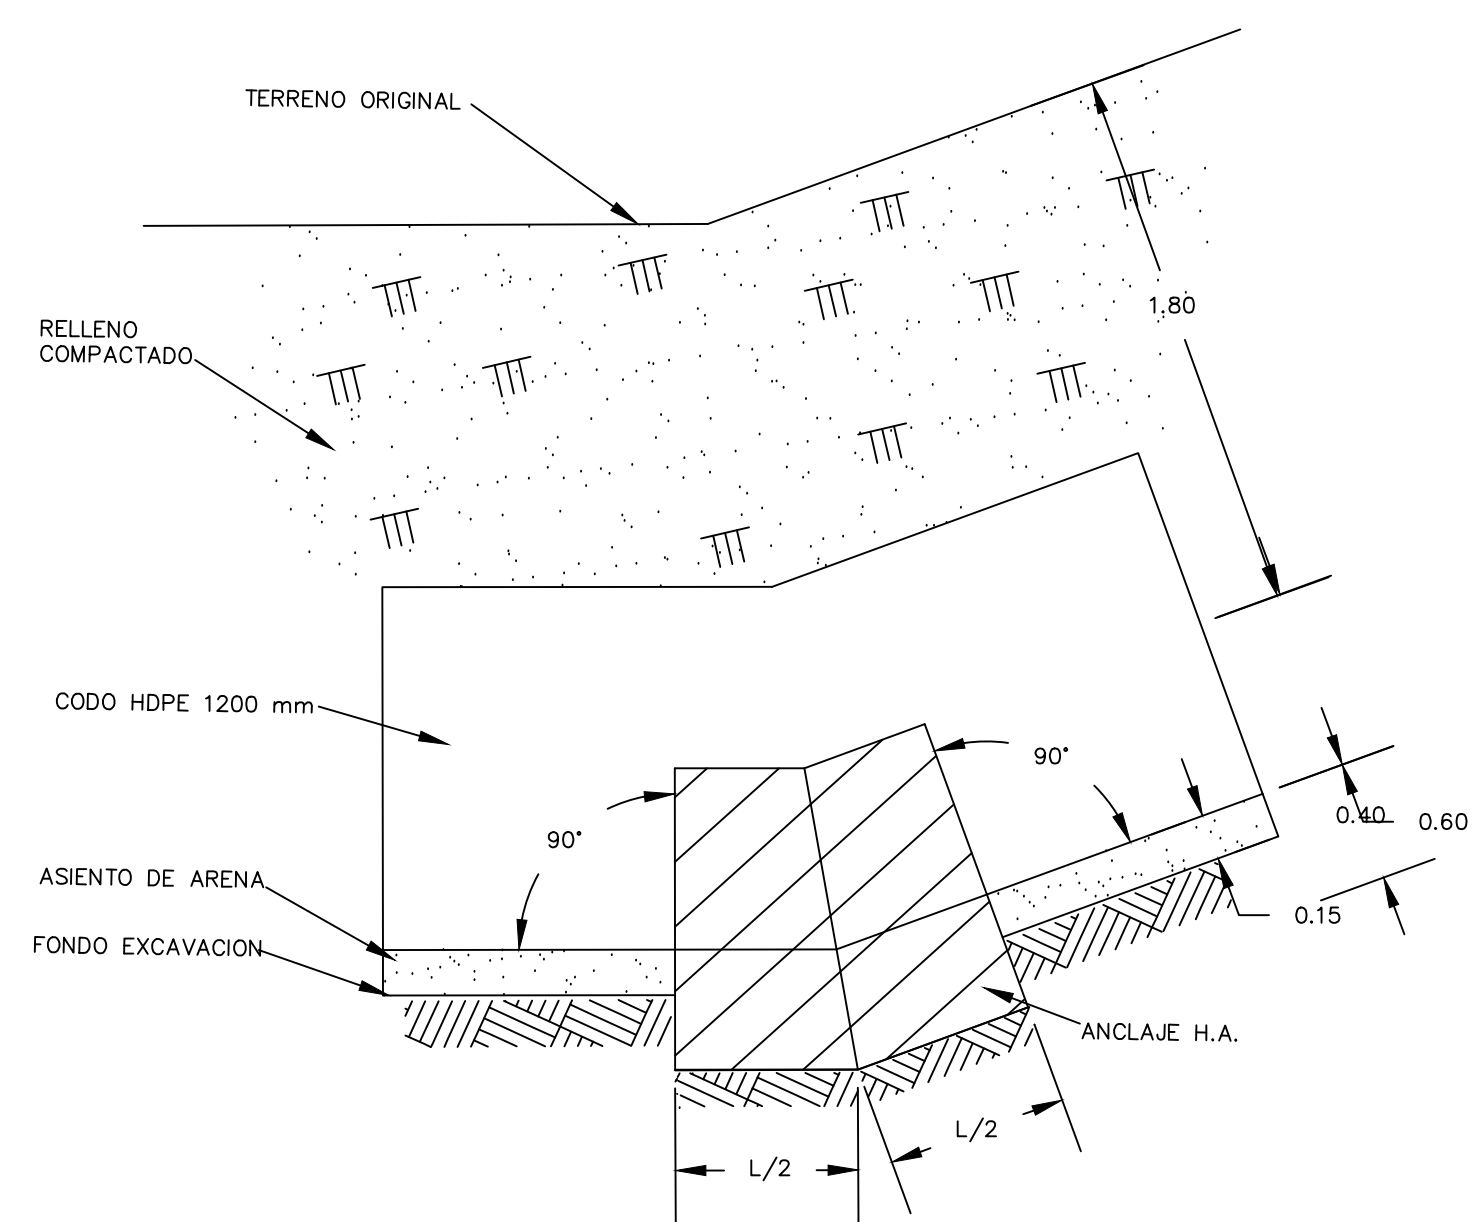

SECCION LONGITUDINAL
ANCLAJE CODO VERTICAL TIPO 1-2-3

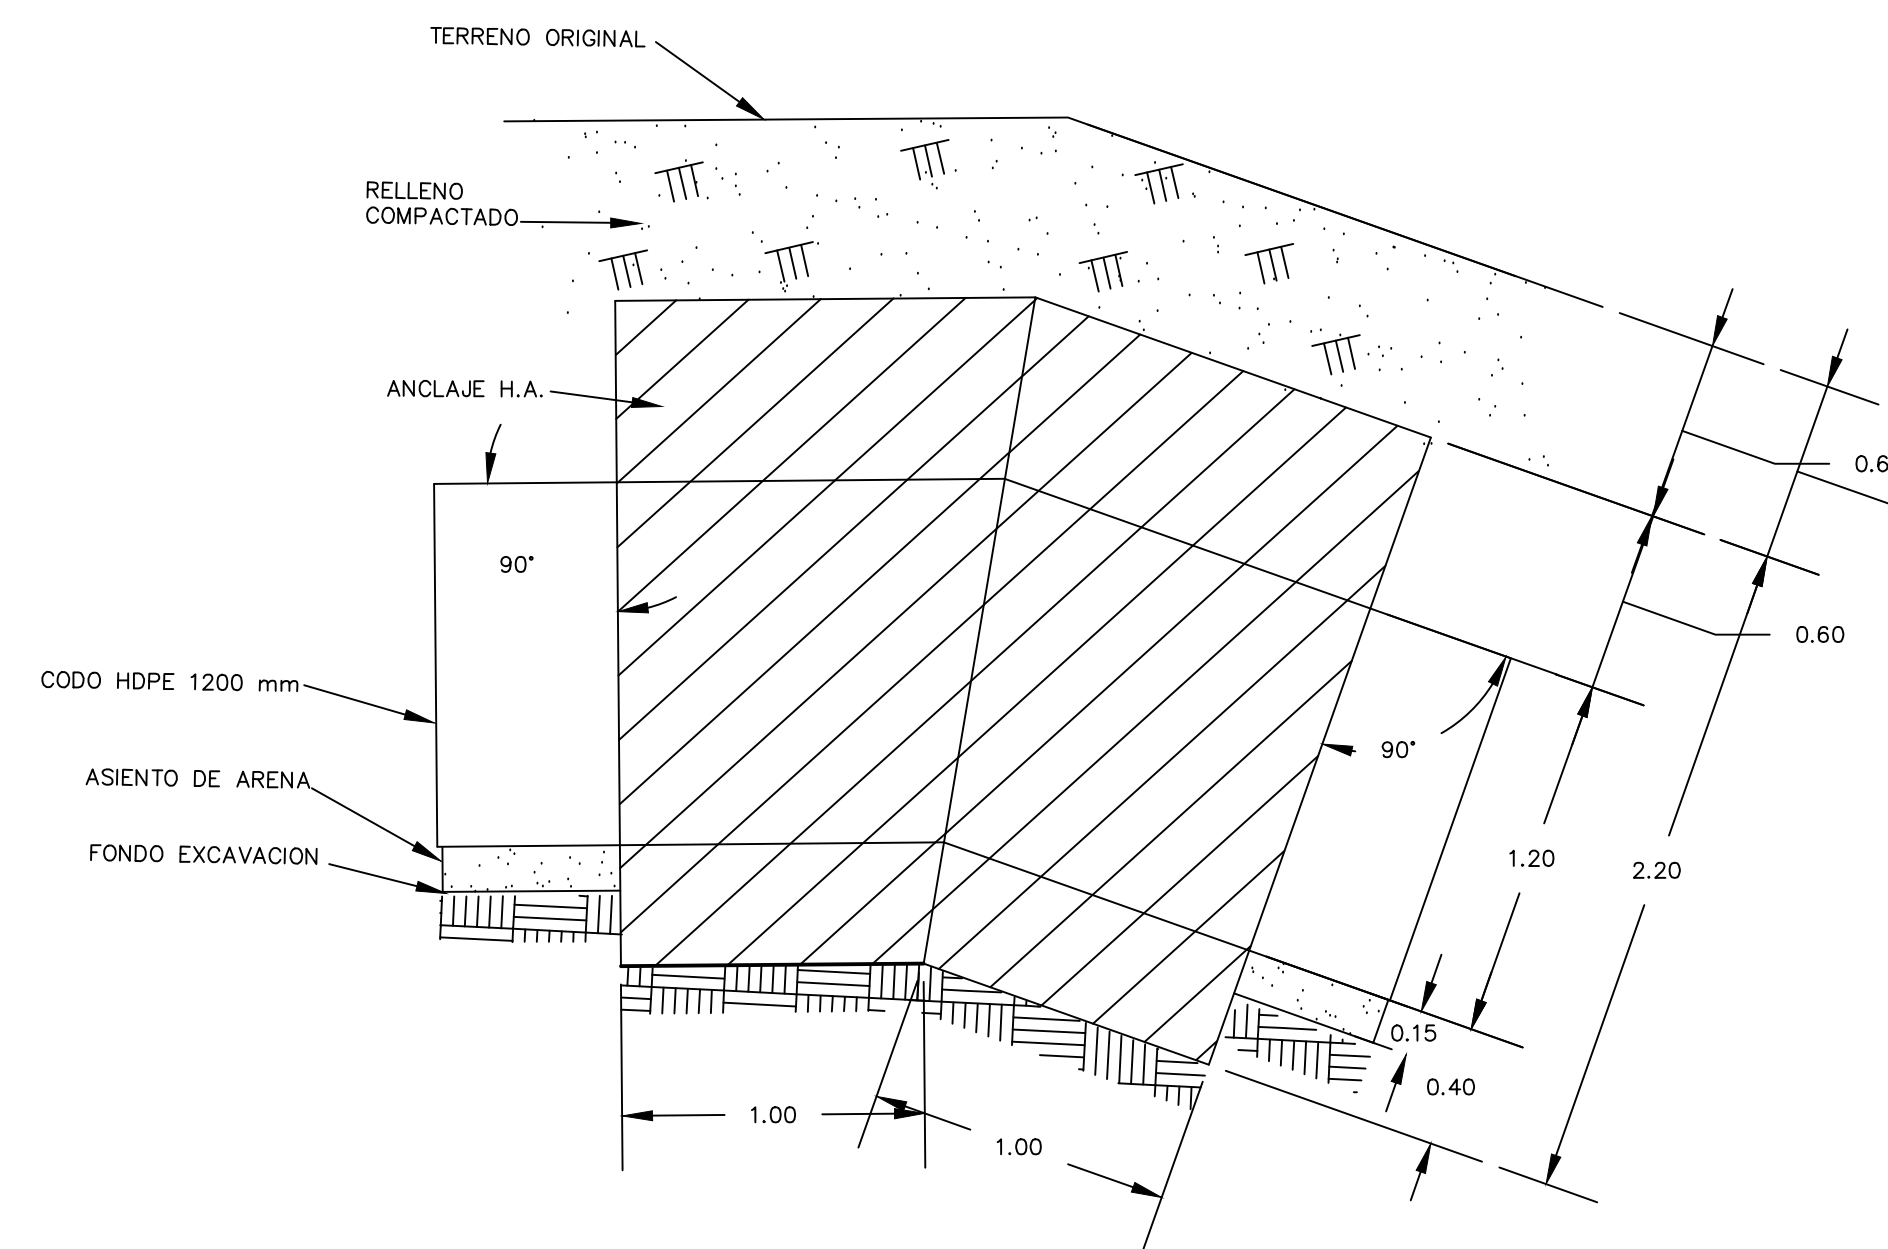


SECCION LONGITUDINAL
ANCLAJE CODO VERTICAL TIPO 4

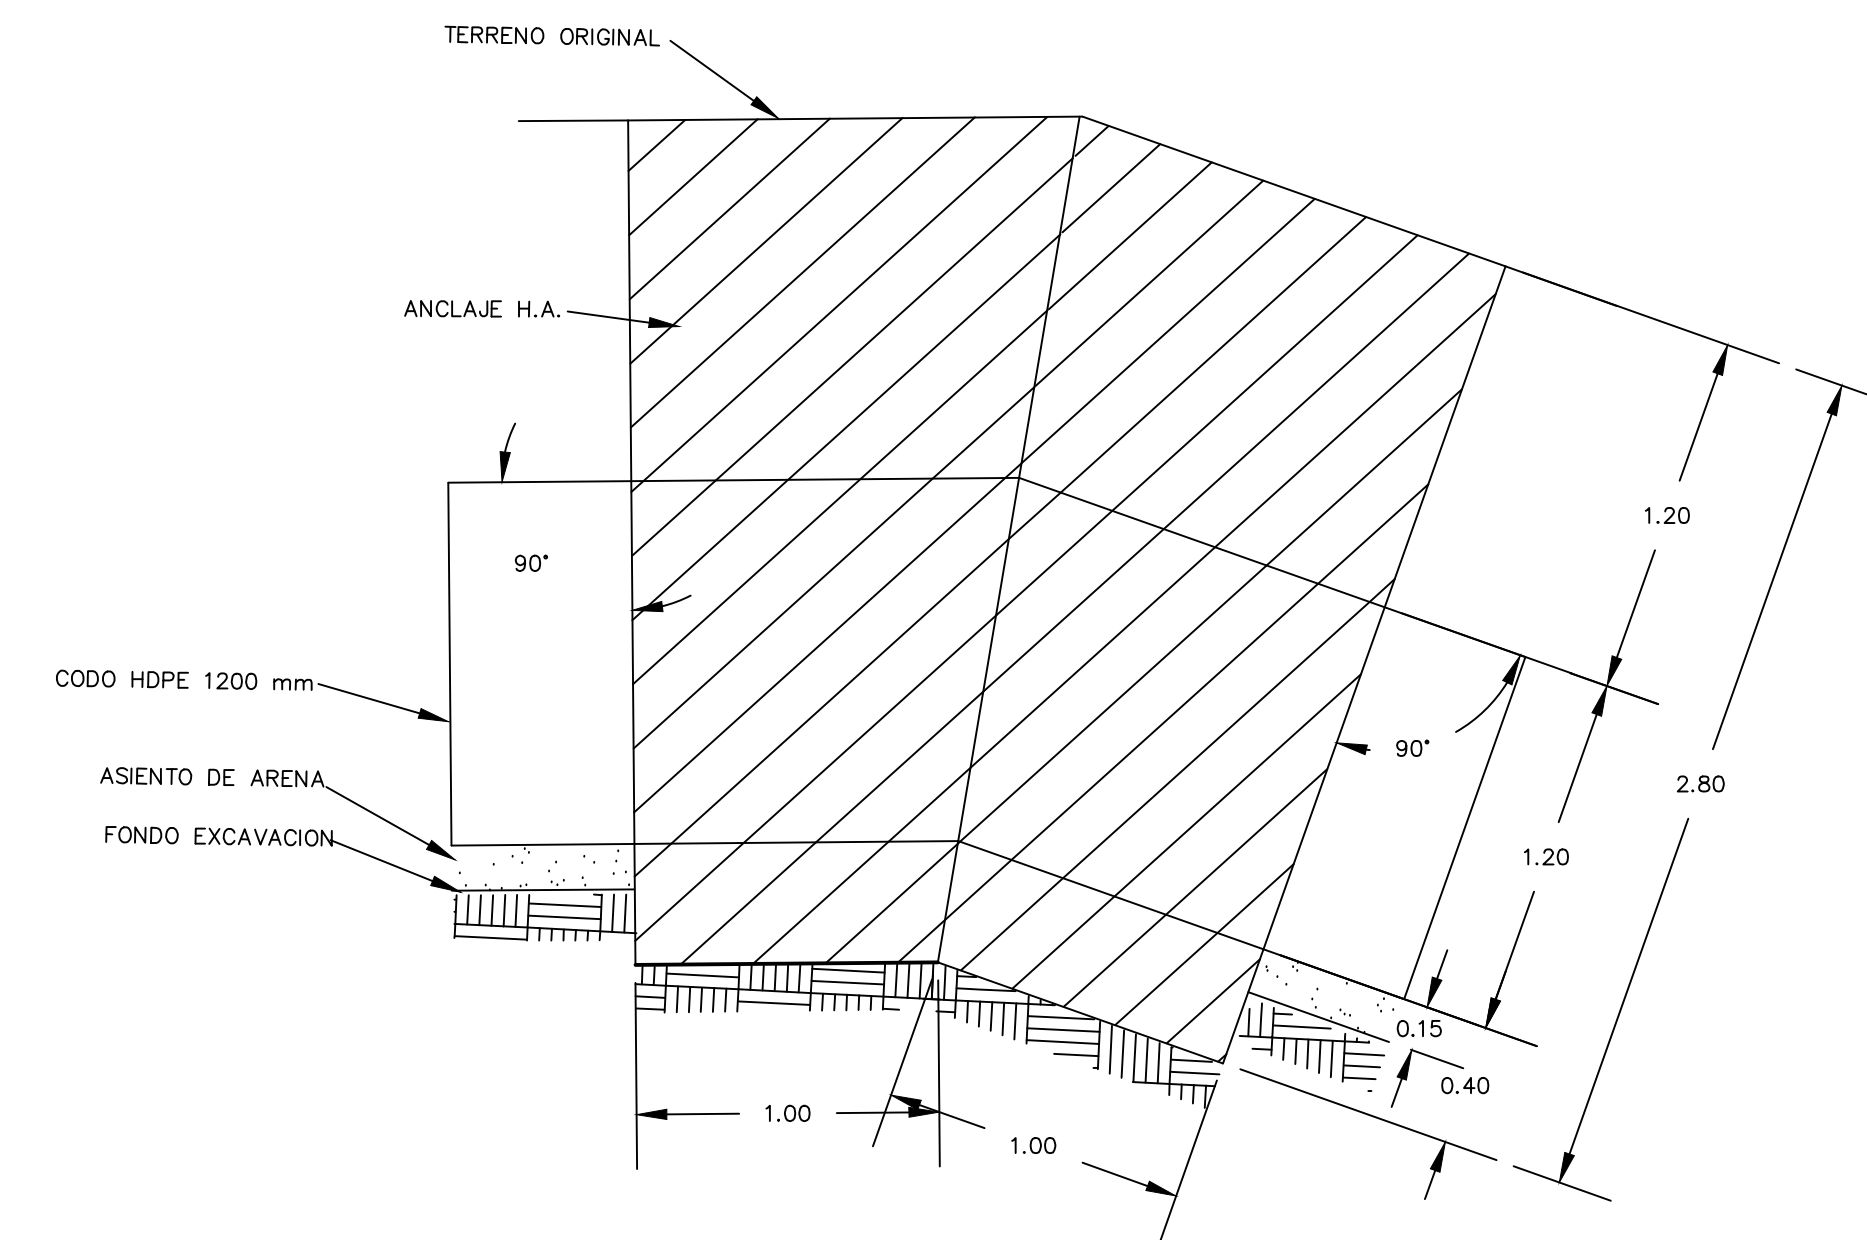

SECCION LONGITUDINAL
ANCLAJE CODO VERTICAL TIPO 5

TIPO CODO	L	ANCHO
1	1.20M	1.80M
2	2.20M	1.80M
3	2.60M	2.60M

DETALLES CODOS VERTICALES
ESC. 1:25

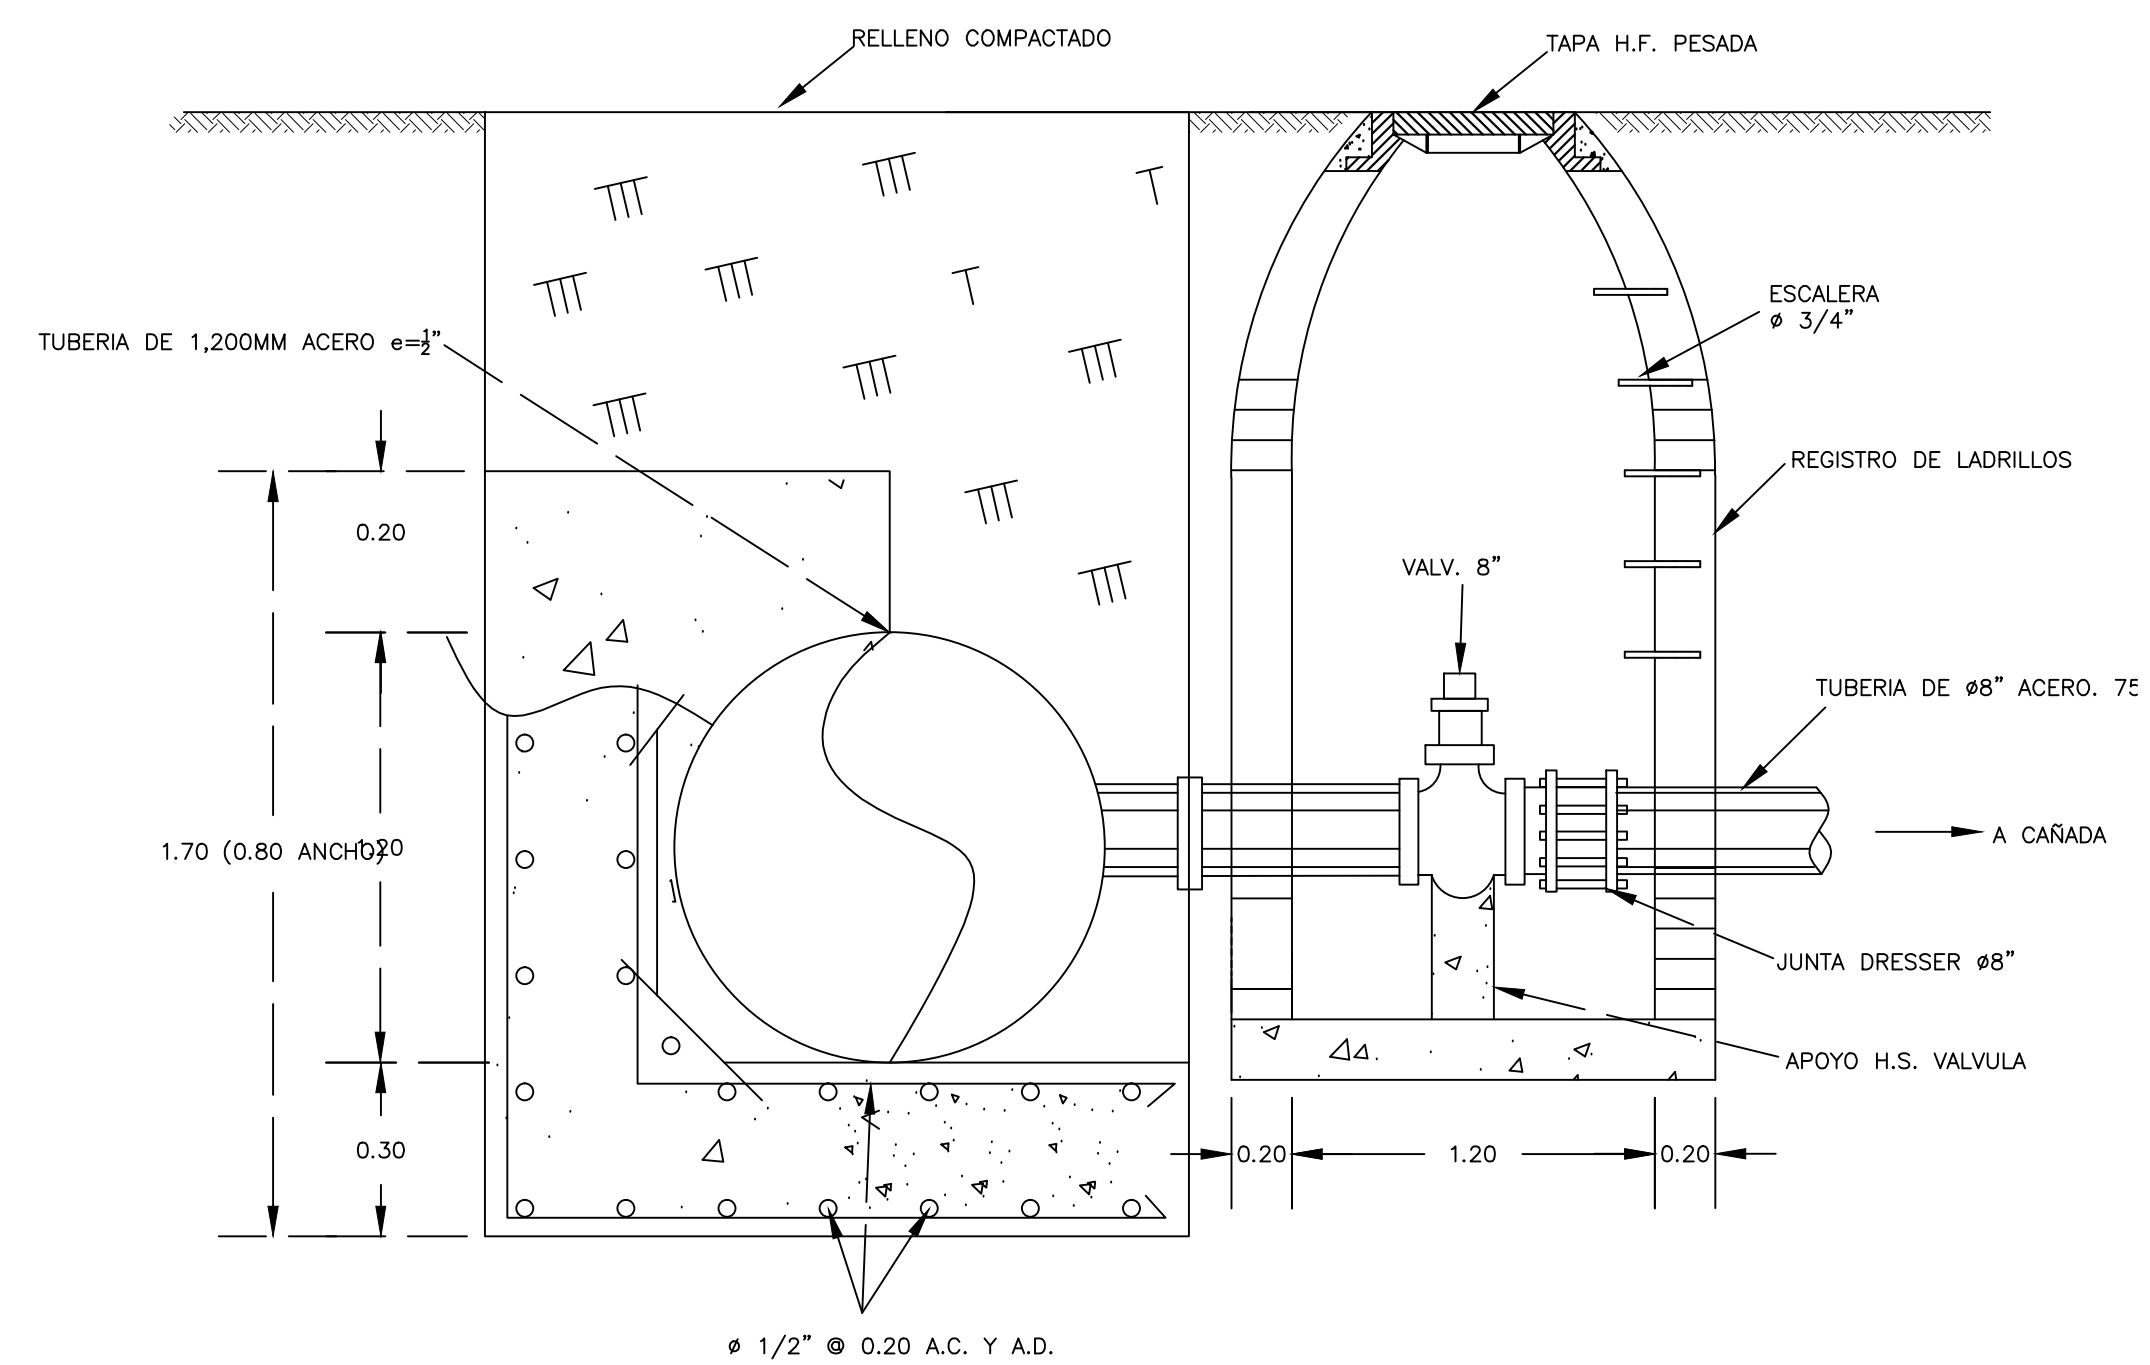

DETALLE DESAGUE 8"

REPUBLICA DOMINICANA CORPORACION DEL ACUEDUCTO Y ALCANTARILLADO DE SANTO DOMINGO (C A S D) UNIDAD EJECUTORA DE PROYECTOS			
RED PRINCIPAL E INTERCEPTORES SUBSISTEMA MIRADOR NORTE (LA ZURZA). PRIMERA ETAPA LINEA DE BOMBEO 1,200MM HDPE			
DISEÑO: UEP CALCULO: UEP DIBUJO: UEP REVISION: UEP	ESCALA: 1:25 FECHA: AGOSTO-2017	GAVETA No. PLANO No. 03	UNIDAD EJECUTORA DE PROYECTOS APROBADO