




**DETALLE TIPO DE ZANJA
TUBERIA 24" PVC SDR-32.5**

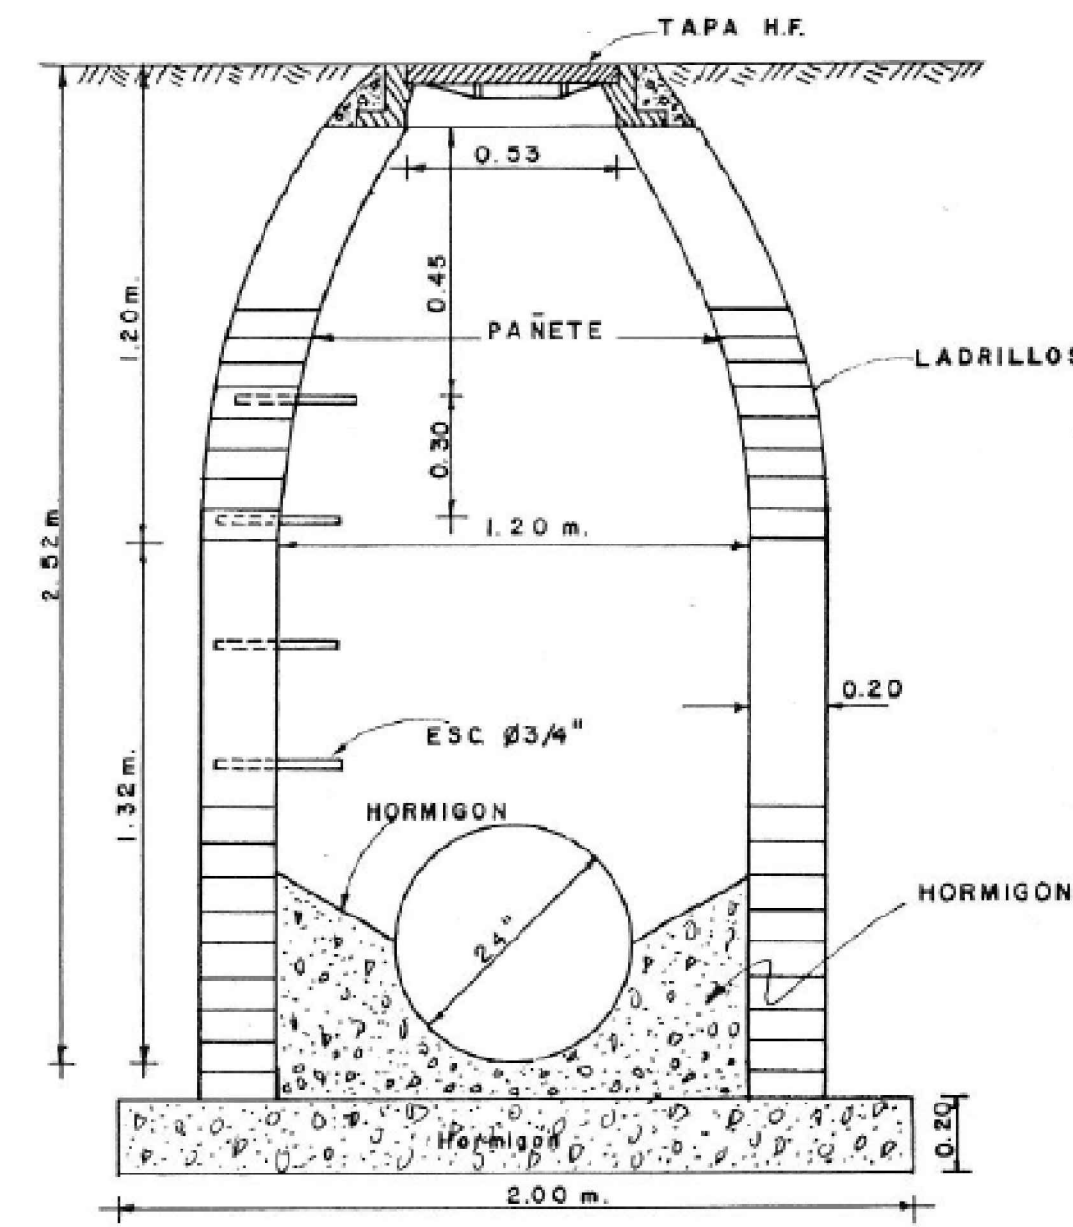


**DETALLE REGISTRO
DE 0.00 A 2.50M**

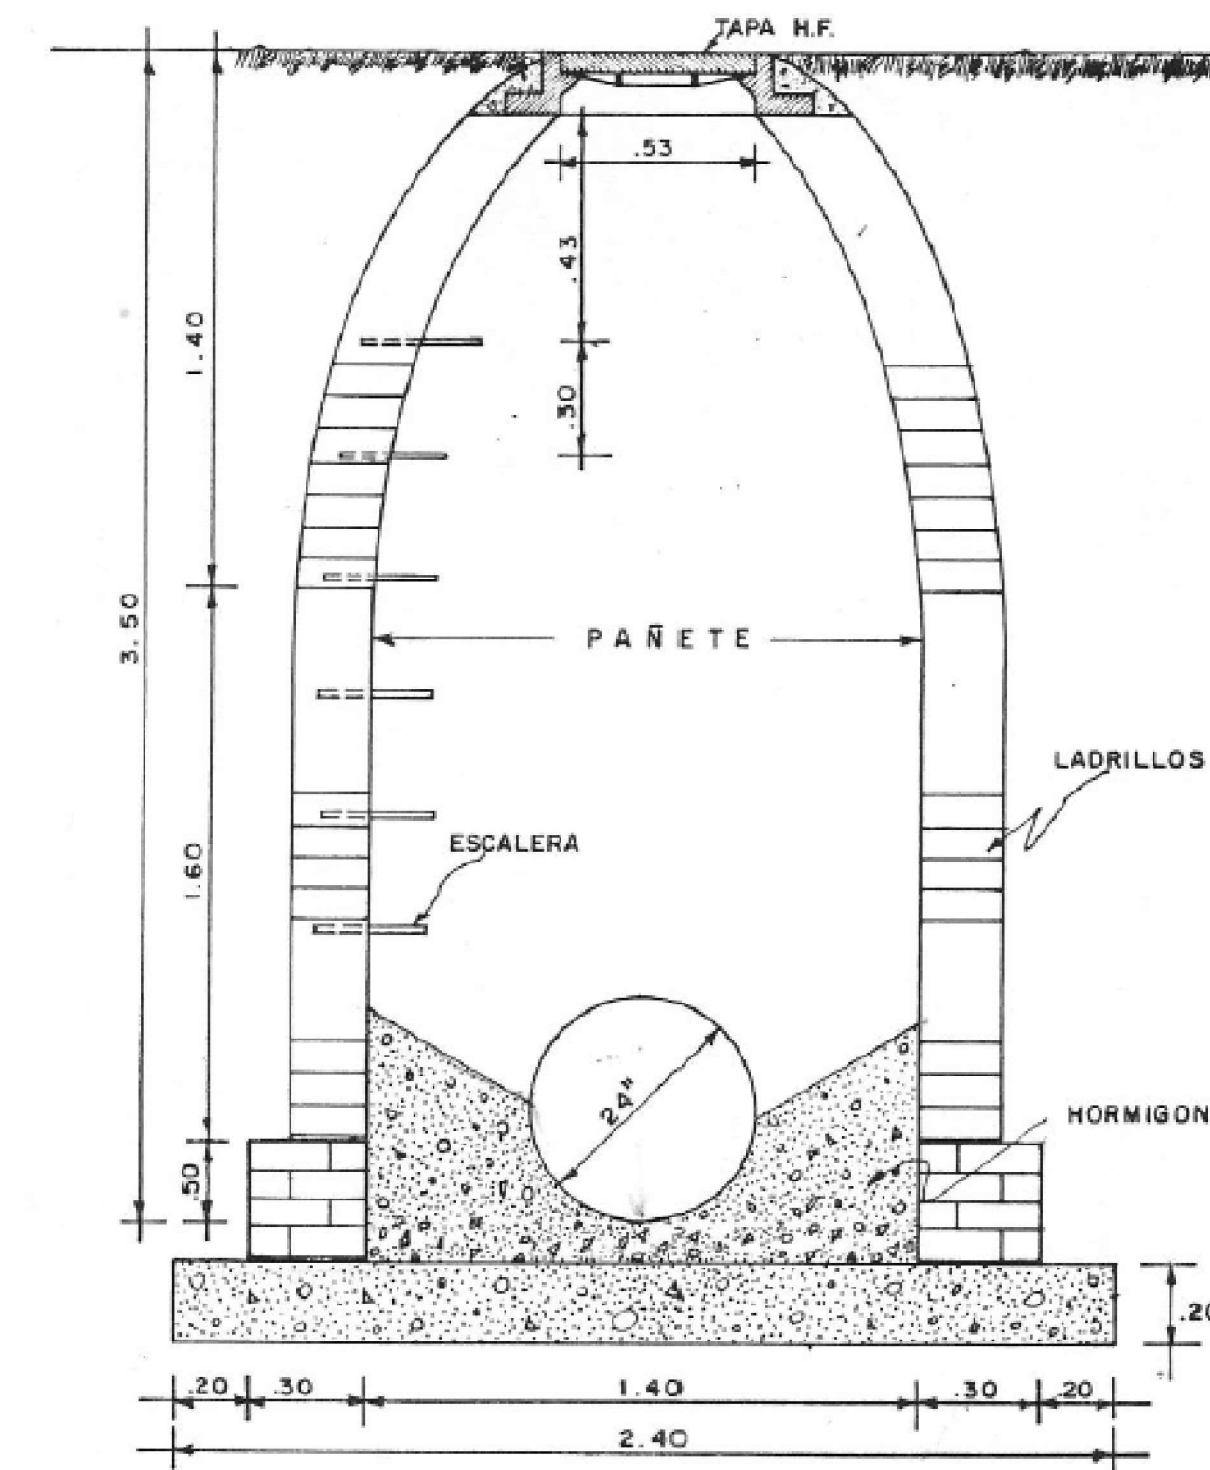


**DETALLE REGISTRO
DE 2.50 A 3.50M**

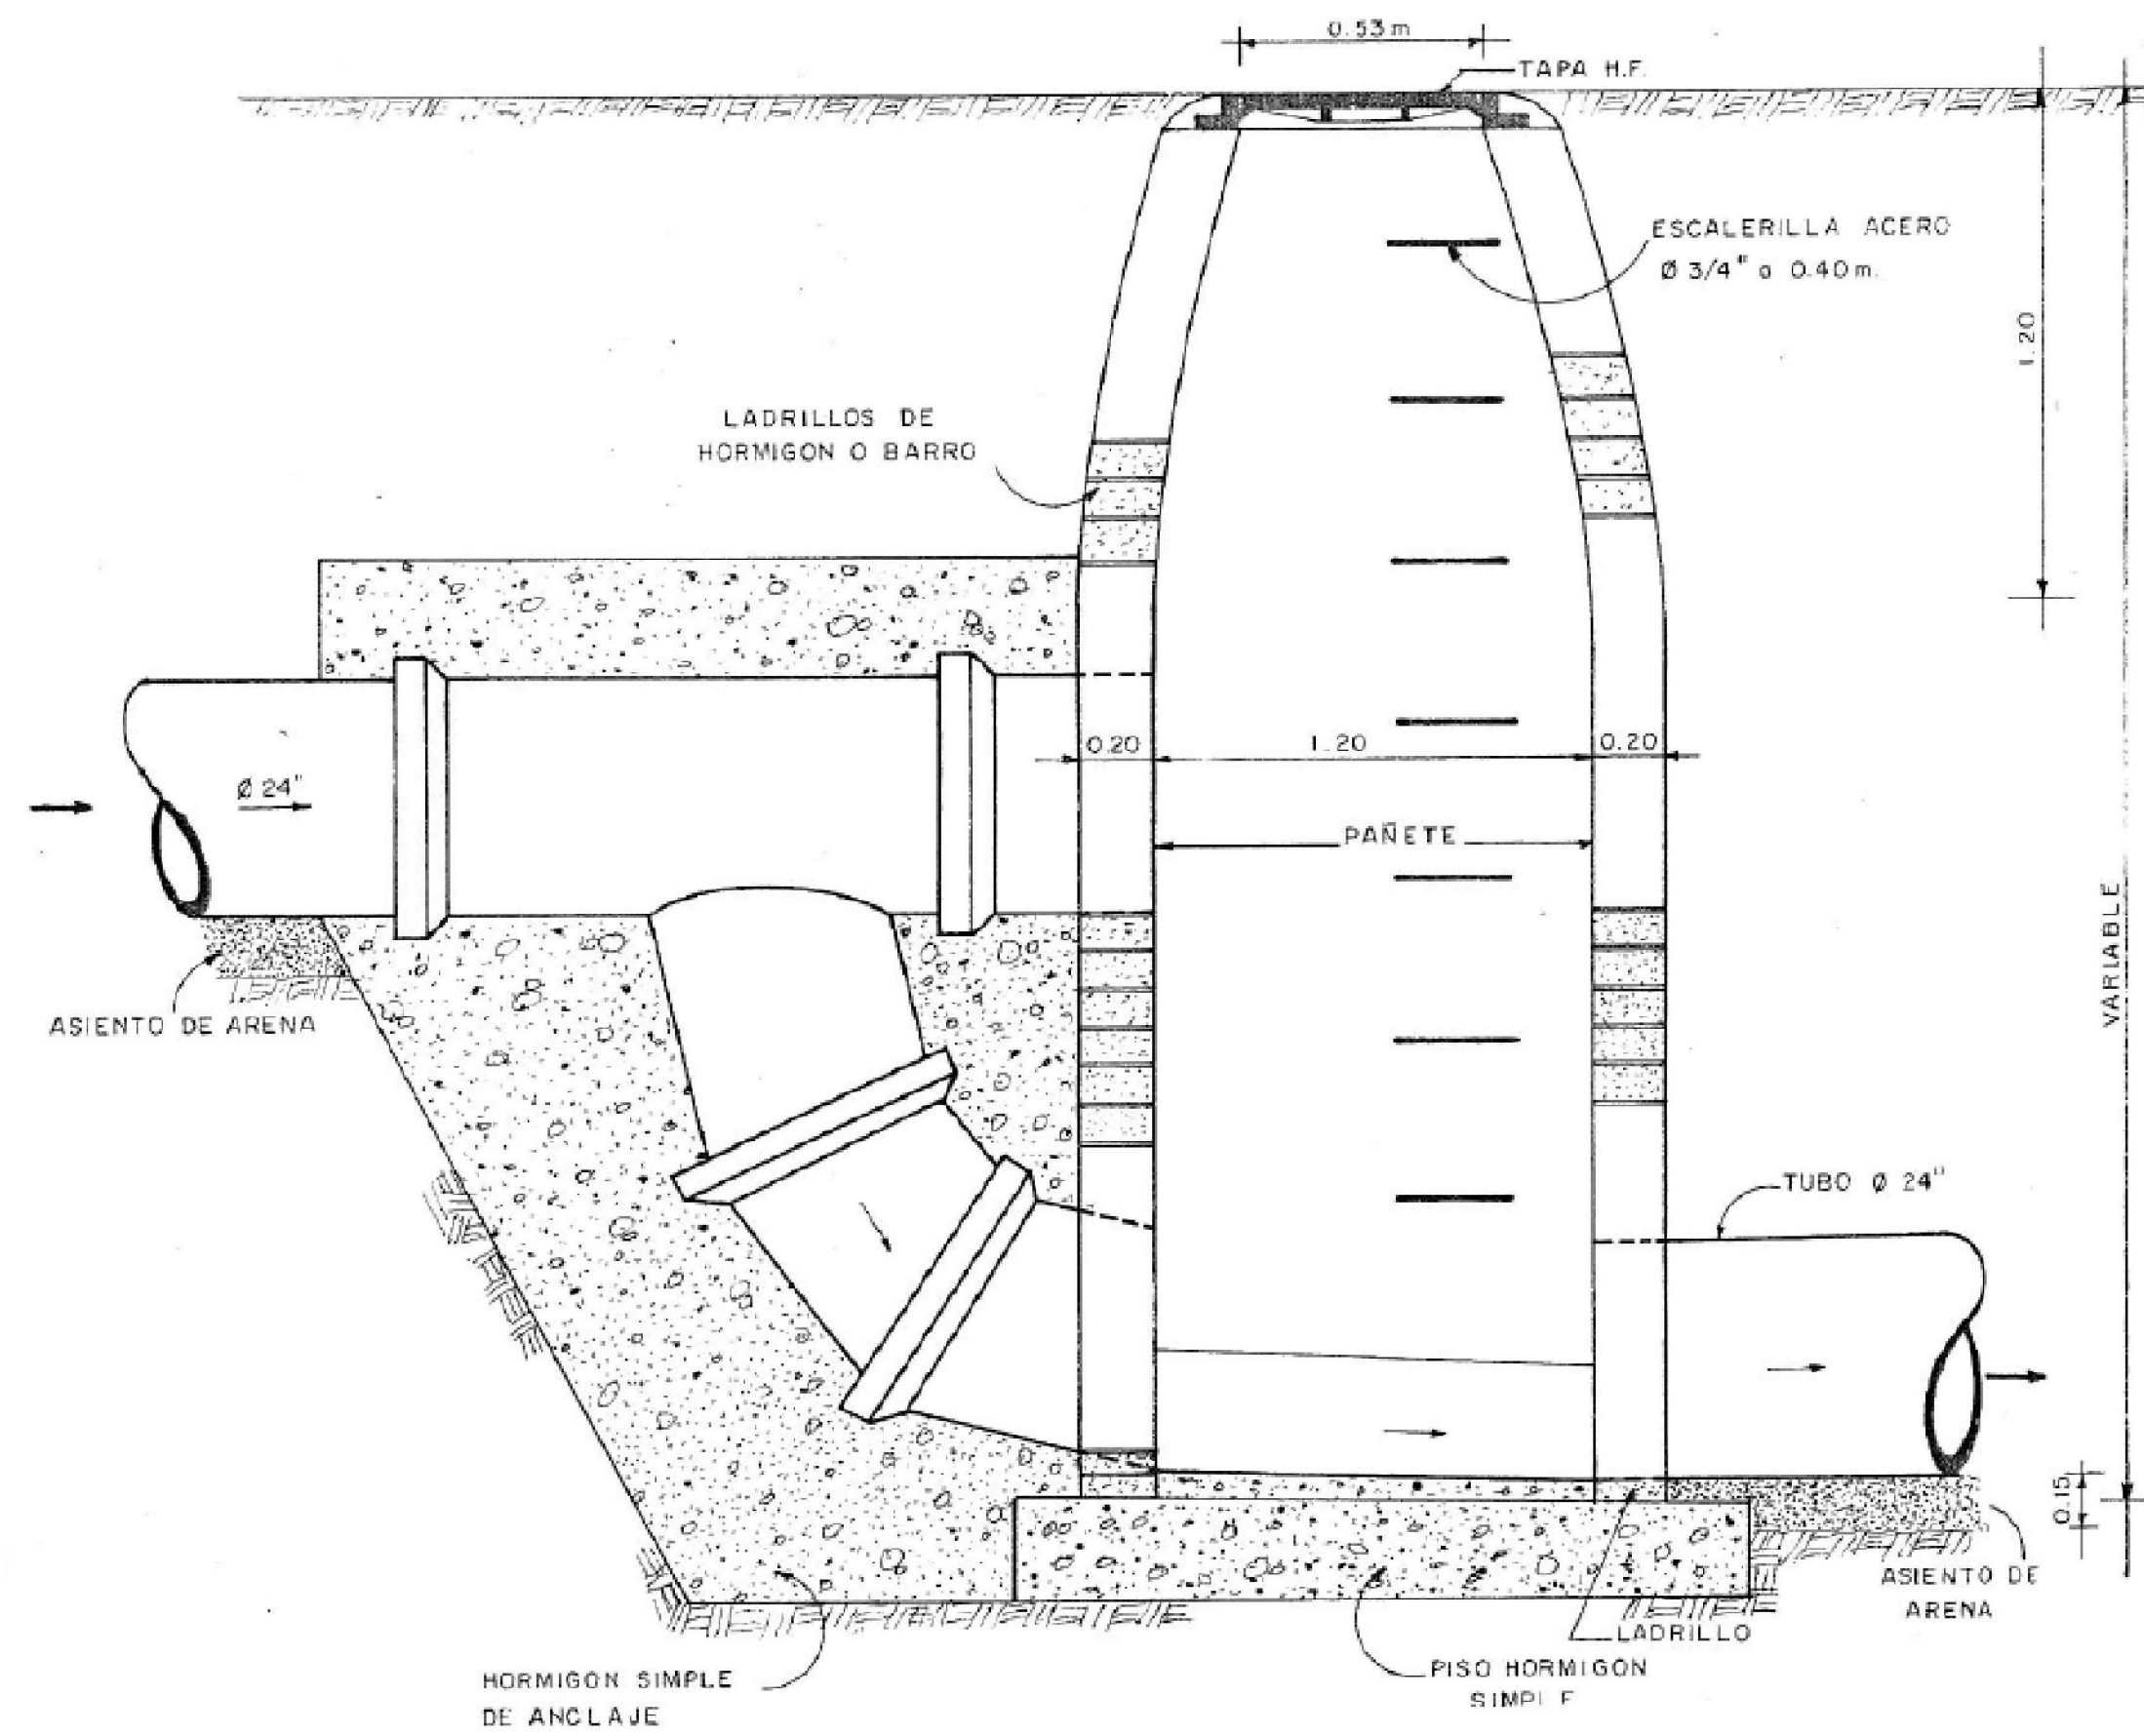

**DETALLE CAIDA EN REGISTRO
NO ESCALA**

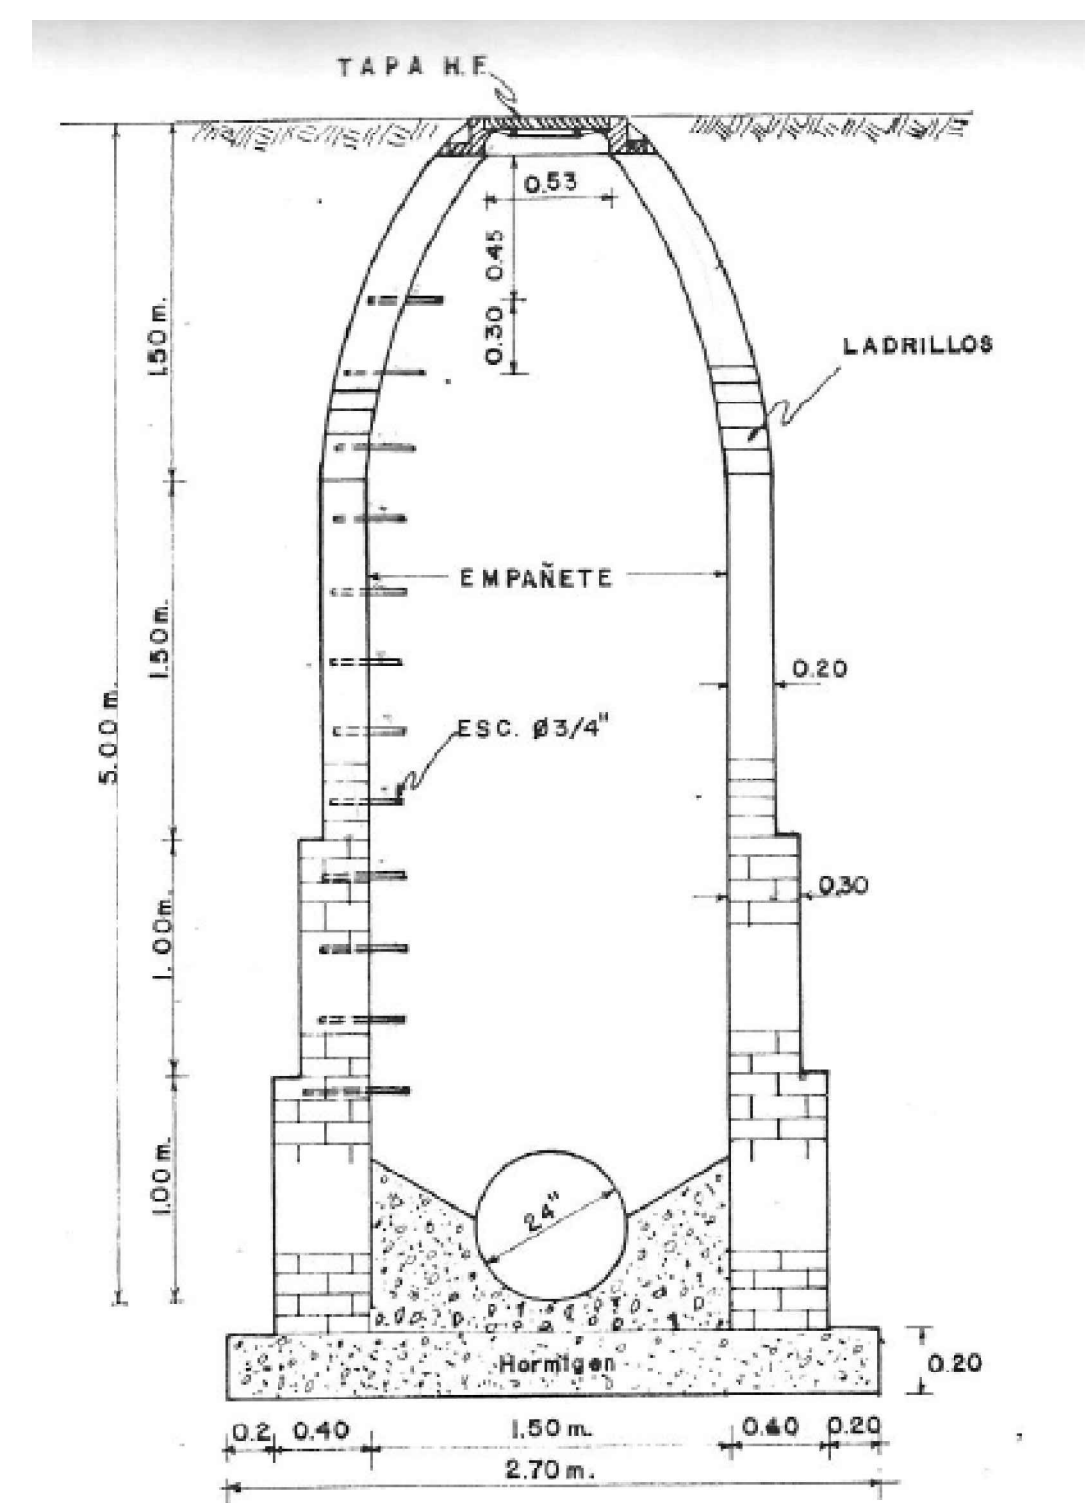

**DETALLE REGISTRO
DE 3.50 A 5.00M**

			
REPUBLICA DOMINICANA CORPORACION DEL ACUEDUCTO Y ALCANTARILLADO DE SANTO DOMINGO (C A A S D) UNIDAD EJECUTORA DE PROYECTOS			
RED PRINCIPAL E INTERCEPTORES SUBSISTEMA MIRADOR NORTE (LA ZURZA), PRIMERA ETAPA COLECTORA MATRIZ 24" ZONA ESTE MAXIMO GOMEZ			
DISEÑO: UEP CALCULO: UEP DIBUJO: UEP REVISION: UEP	ESCALA: NO ESCALA	GAVETA No. PLANO No. AGOSTO-2017	05 05
UNIDAD EJECUTORA DE PROYECTOS APROBADO			05