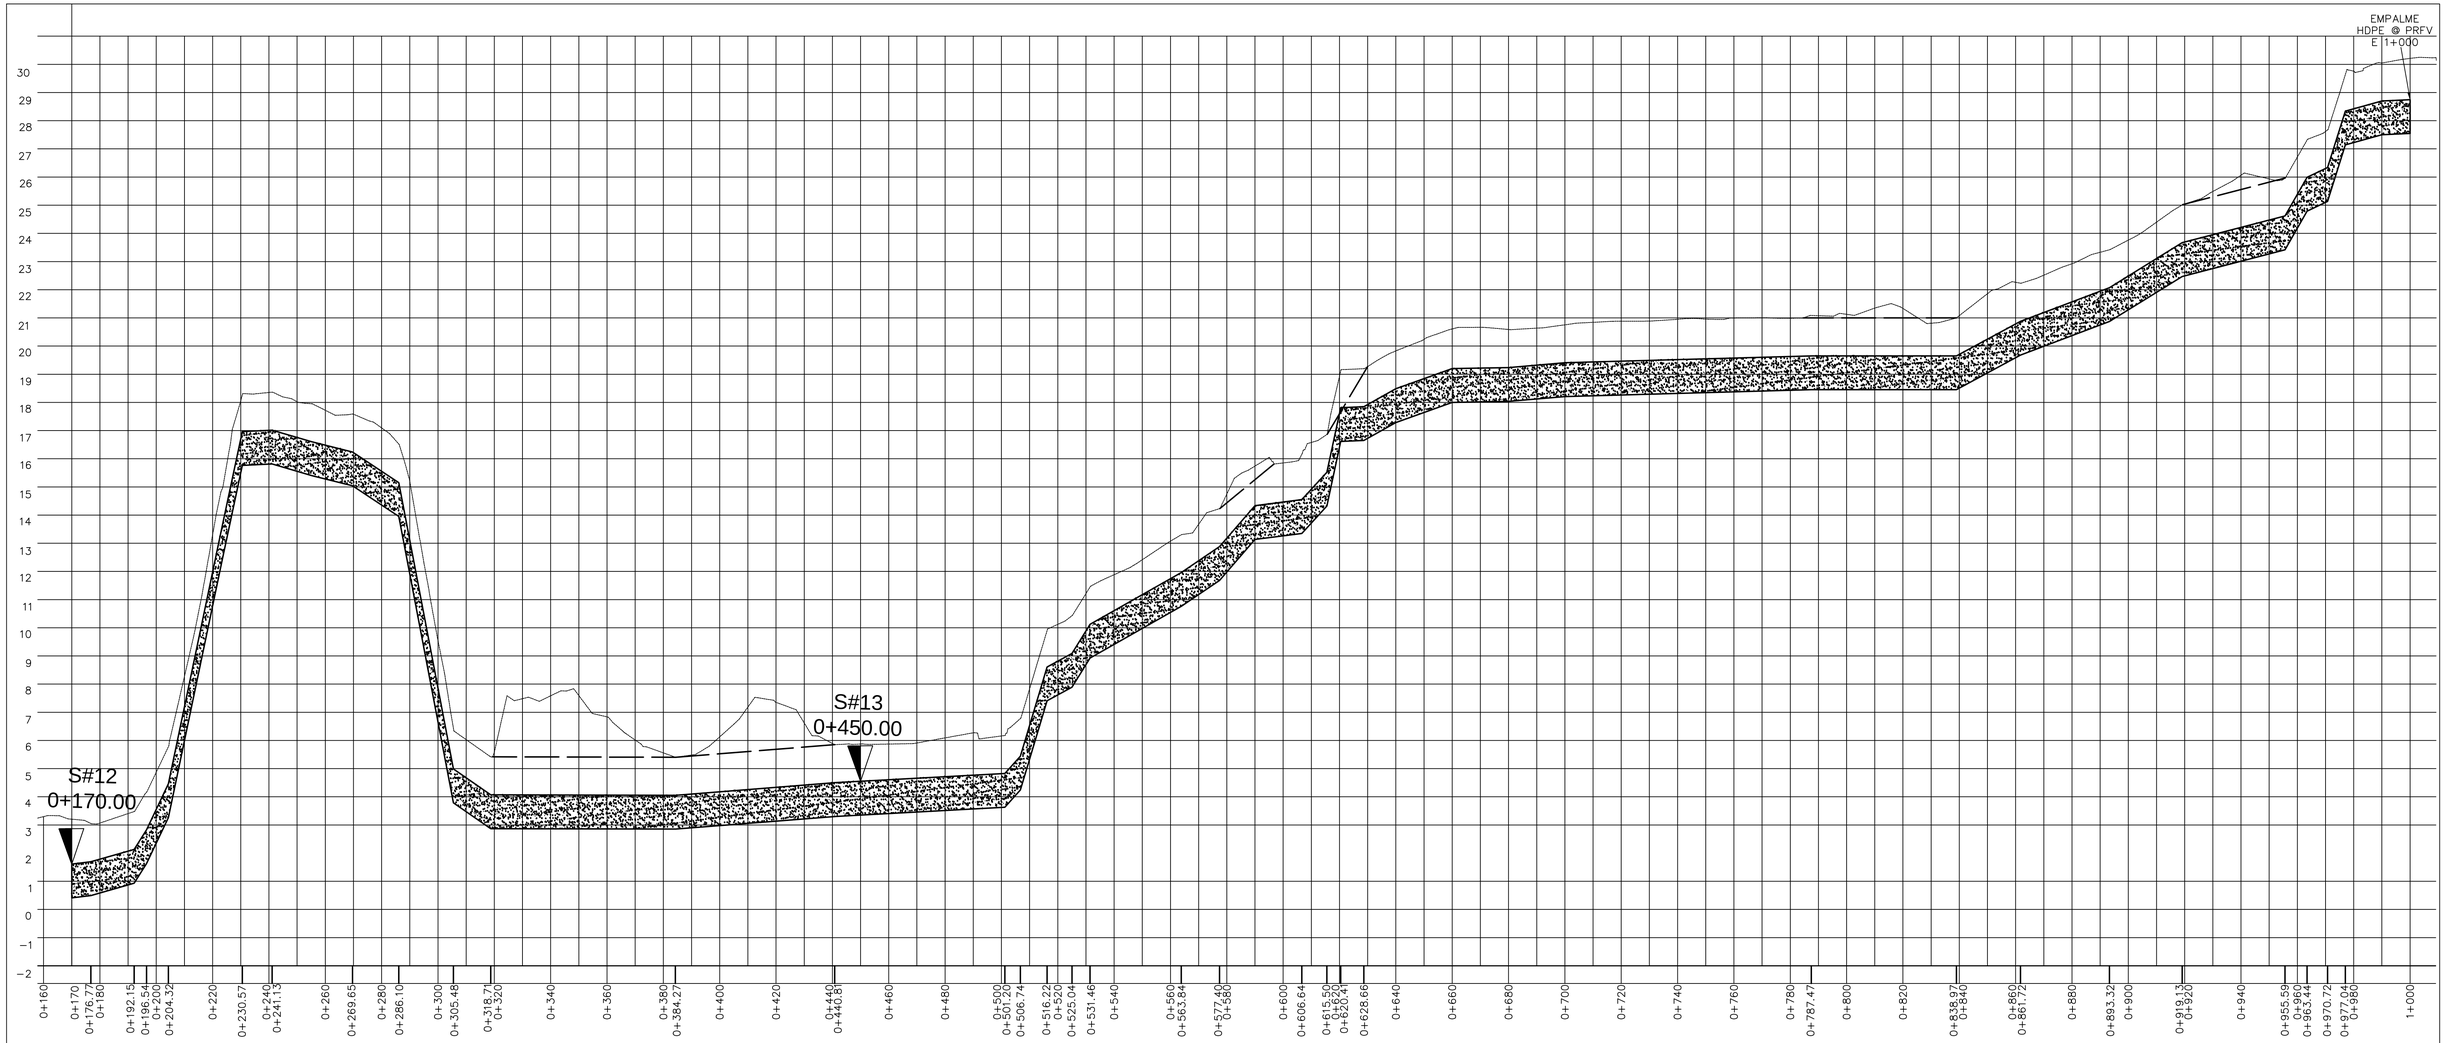

PERFIL LONGITUDINAL

ESC.1:100/1:1000

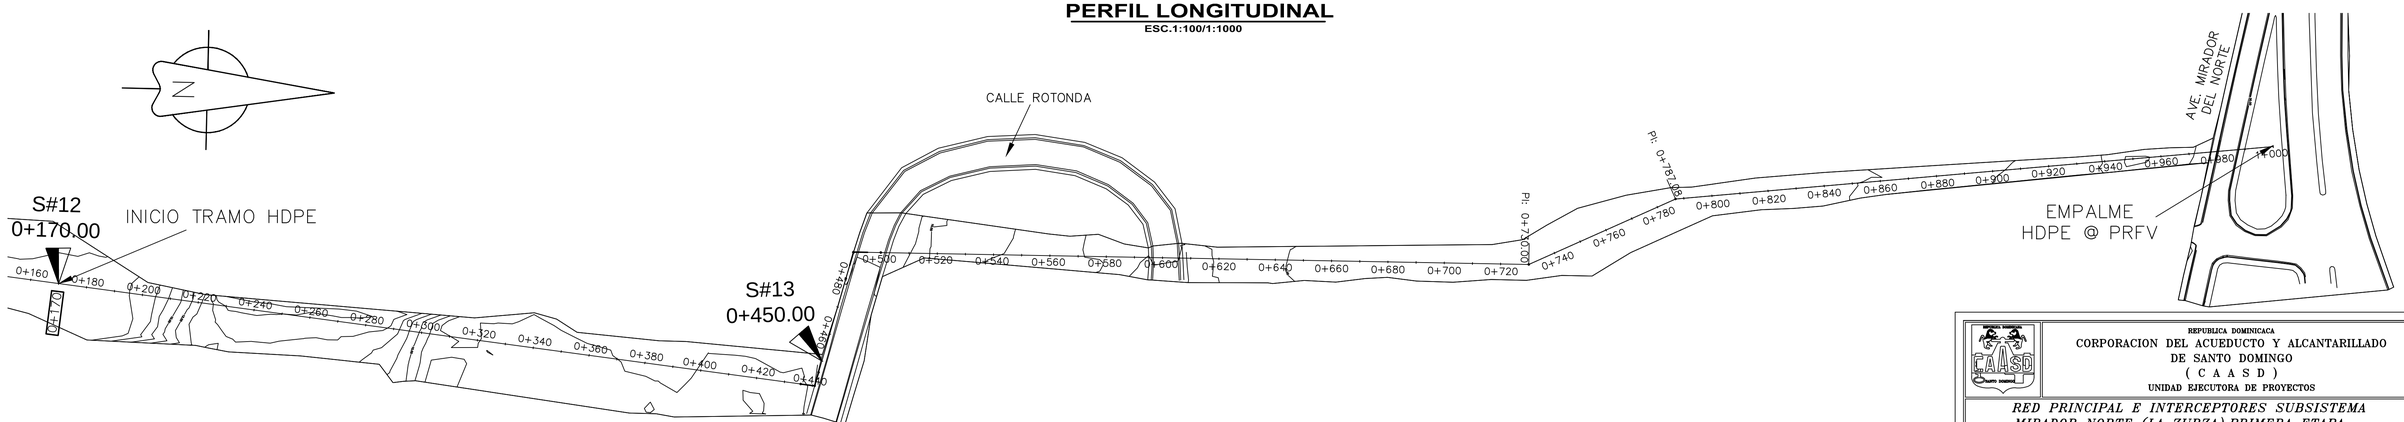

PLANTA LOCALIZACION SONDEOS

ESC.1:1000

REPUBLICA DOMINICACA

CORPORACION DEL ACUEDUCTO Y ALCANTARILLADO DE SANTO DOMINGO

(C A A S D)

UNIDAD EJECUTORA DE PROYECTOS

RED PRINCIPAL E INTERCEPTORES SUBSISTEMA MIRADOR NORTE (LA ZURZA),PRIMERA ETAPA

LINEA DE BOMBEO 1,200MM HDPE

DISEÑO:	UEP	ESCALA: 1:100/1:1000	GAVETA No.
CALCULO:	UEP		
DIBUJO	UEP	FECHA: AGOSTO-2017	PLANO No. 01/01
REVISION	UEP		

UNIDAD EJECUTORA DE PROYECTOS

APROBADO