


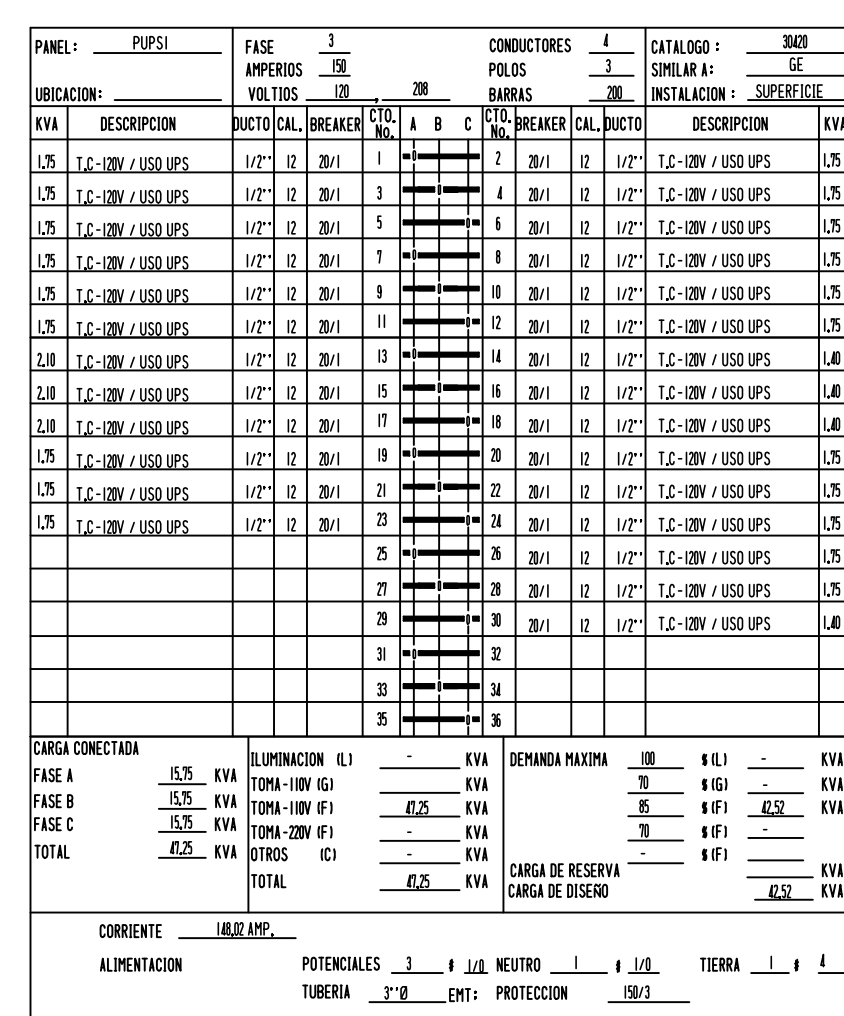

TITULO: PLANTA TOMACORRIENTES UPS 120V. PRIMER NIVEL			
PROYECTO: REMODELACIÓN INTERIOR EDIFICIO II CAASD -3 NIVELES-			
DISEÑO DE INTERIORES : <u>ELIZABETH VARGAS</u> ARQUITECTA ENCARGADA DE PROYECTO		ESCALA: 1/120	GAVETA No.
DISEÑO ELECTRICO : <u>ROBERTO GUILLEN.</u> INGENIERO ELECTROMECANICO		FECHA: 23/04/21	PLANO No. 1
_____ ARQUITECTA ENCARGADA DE PROYECTO		_____ PROPIETARIO	