



ESQUEMA DE REGISTRO PARA MEDIDOR DE 40mm. (1 1/2")

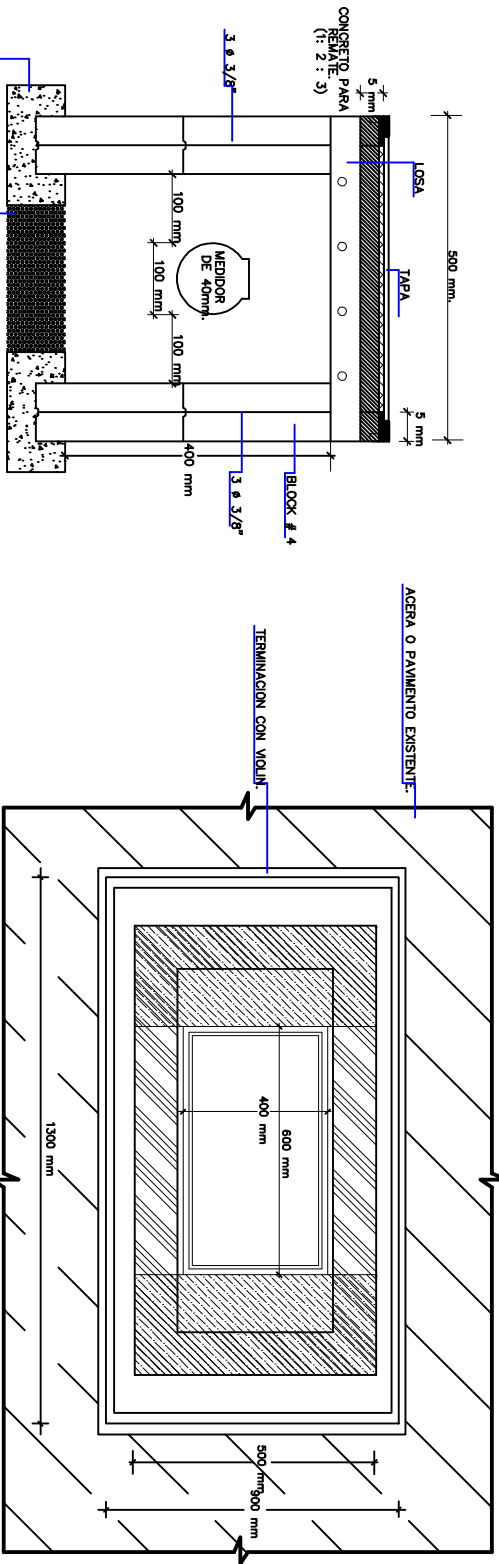


PLANTA REGISTRO MEDIDOR DE 40mm.


SECCION TRANSVERSAL

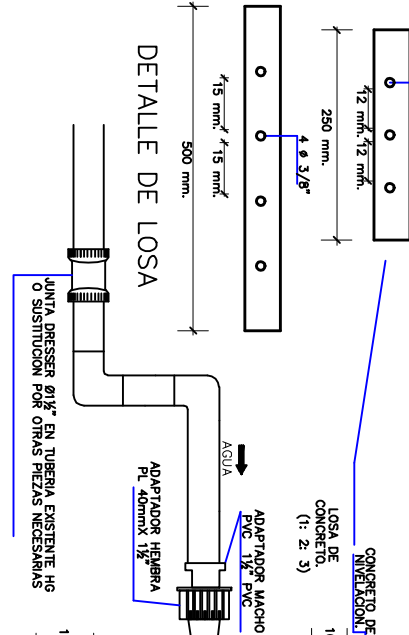


SECCION LONGITUDINAL

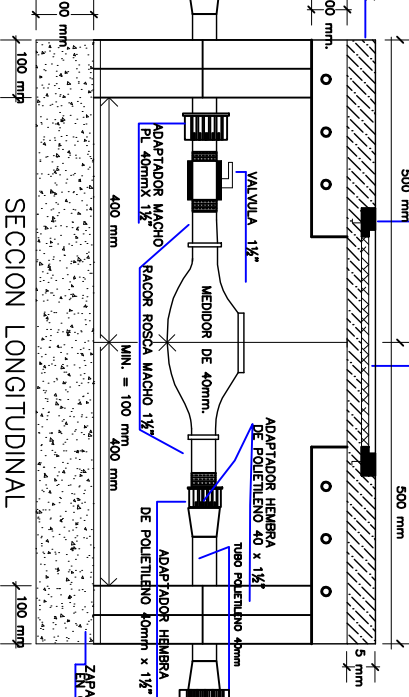

DETALLE DE TAPA

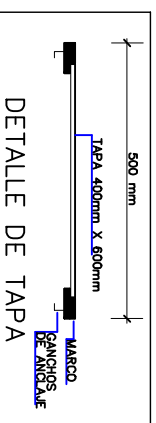

DETALLE DE LOSA

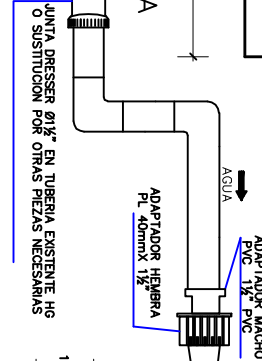

COMERCIO DE ACEROS Y ALUMINIOS DE SAN JOSE PROGRAMAS DE INSTALACION DE MEDIDORES	
ESQUEMA DE REGISTRO PARA MEDIDOR DE 40 mm.	
CANTIDAD POR METER 1	CANTIDAD POR METER 1
TOTAL 1	TOTAL 1
PROGRAMAS DE INSTALACION DE MEDIDORES (200)	PROGRAMAS DE INSTALACION DE MEDIDORES (200)